

4. GRAFIČKA DOKUMENTACIJA

A- POSTOJEĆE STANJE

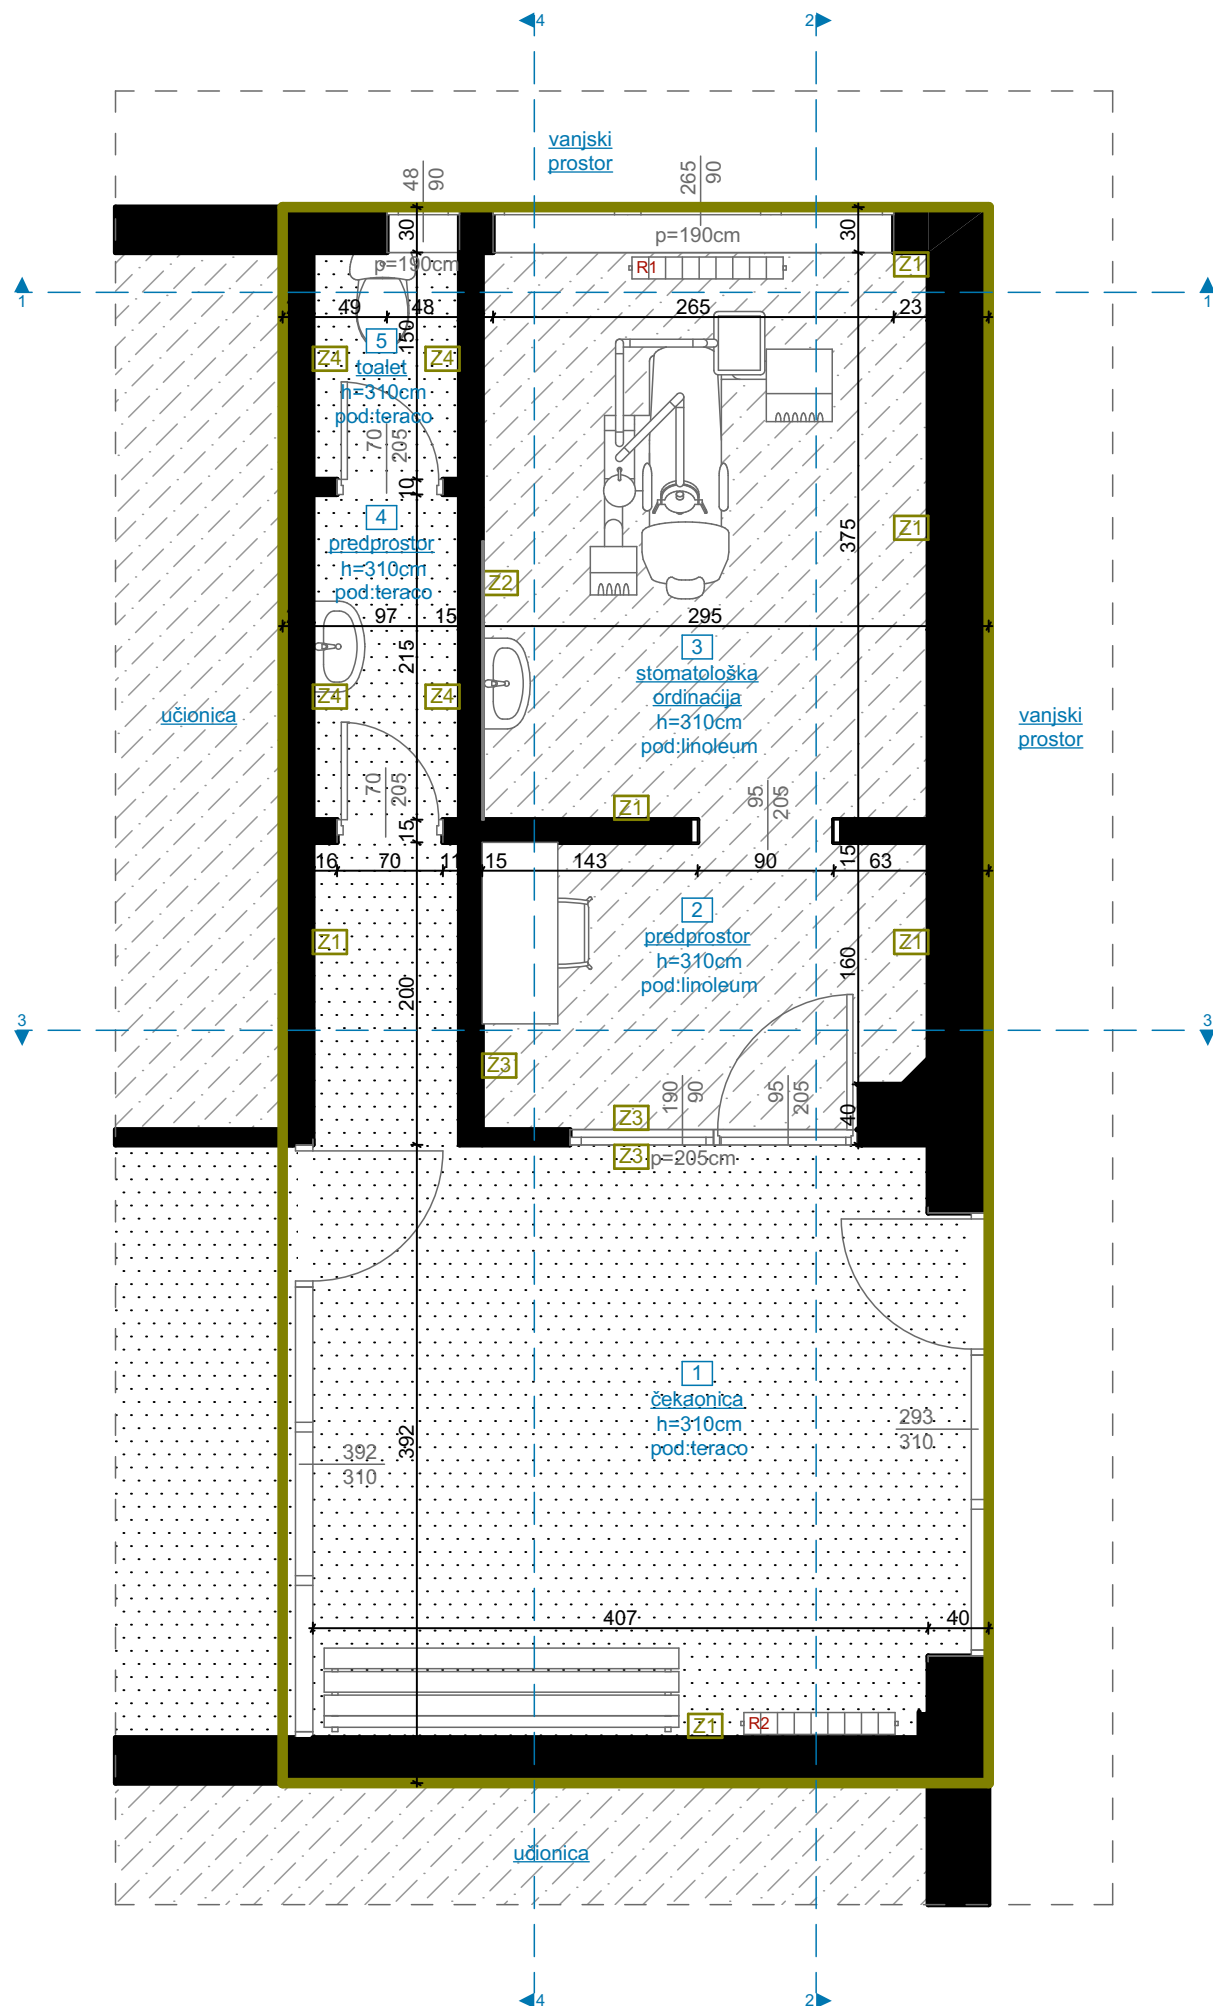

OSNOVA POSTOJEĆEG STANJA, R=1:50


LEGENDA - PROSTORIJE

br	naziv prostorije	obrađa poda	obrađa zida	obrađa plafona	m ²
1.	čekaonica	teraco	disperzija / masna boja	disperzija	18,71
2.	predprostor	linoleum	masna boja/ drvena obloga	disperzija	5,45
3.	stomatološka ordinacija	linoleum	disperzija / masna boja	disperzija	11,06
4.	predprostor sa umivaonikom	teraco	keramika/ disperzija	disperzija	2,08
5.	toalet	teraco	keramika/ disperzija	disperzija	1,45
UKUPNA NETO POVRŠINA PROSTORIJA:					38,75


LEGENDA - OZNAKE

	dio objekta na kom se vrše intervencije	Z1	postojeći zid (završna obrada - do h=143cm- masna boja / od h=143 do 310cm disperzija)
R1	radijator dim. 100x60cm	Z2	postojeći zid (završna obrada - do h=143cm- keramika / od h=143 do 310cm disperzija)
R2	radijator dim. 100x100cm	Z3	postojeći zid (završna obrada - drvena obloga)
		Z4	postojeći zid (završna obrada - do h=205cm- keramika / od h=205 do 310cm disperzija)

FOTODOKUMENTACIJA

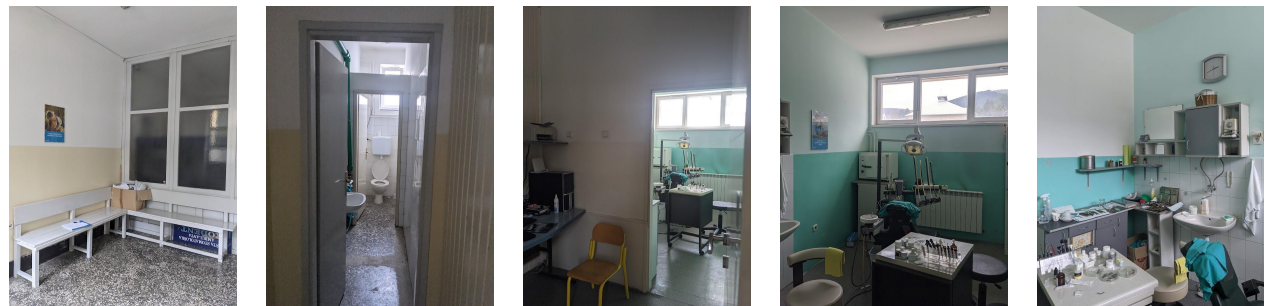

PROJEKTANT: "URBI.PRO" d.o.o., Podgorica, ul.Radosava Burića bb, telefon 067/006-012, e-mail urbi.pro@t-com.me PDV: 30/31-14987-7, PIB: 03059847		INVESTITOR: Ministarstvo prosvjete Crne Gore	
Objekat: Stomatološke ambulate u osnovnim i srednjim školama - JU OŠ "Ristan Pavlović", Pljevlja		Lokacija: Ulica Vuka Karadžića 23, Pljevlja	
Glavni inženjer: Dušan Džudović, d.i.a.		Vrsta tehničke dokumentacije: GLAVNI PROJEKAT	
Odgovorni inženjer: Dušan Džudović, d.i.a.		Dio tehničke dokumentacije: ARHITEKTURA	RAZMJERA: R1:50
Saradnici: Maja Marvučić, spec.sci.arh. Nikola Bulatović MSc arh. Milena Lukić MSc arh.		Prilog: Osnova prostorije namijenjene funkciji ambulate POSTOJEĆE STANJE	Broj priloga: A.01. Broj strane:
Datum izrade i M.P. Februar, 2023.		Datum revizije i M.P.	

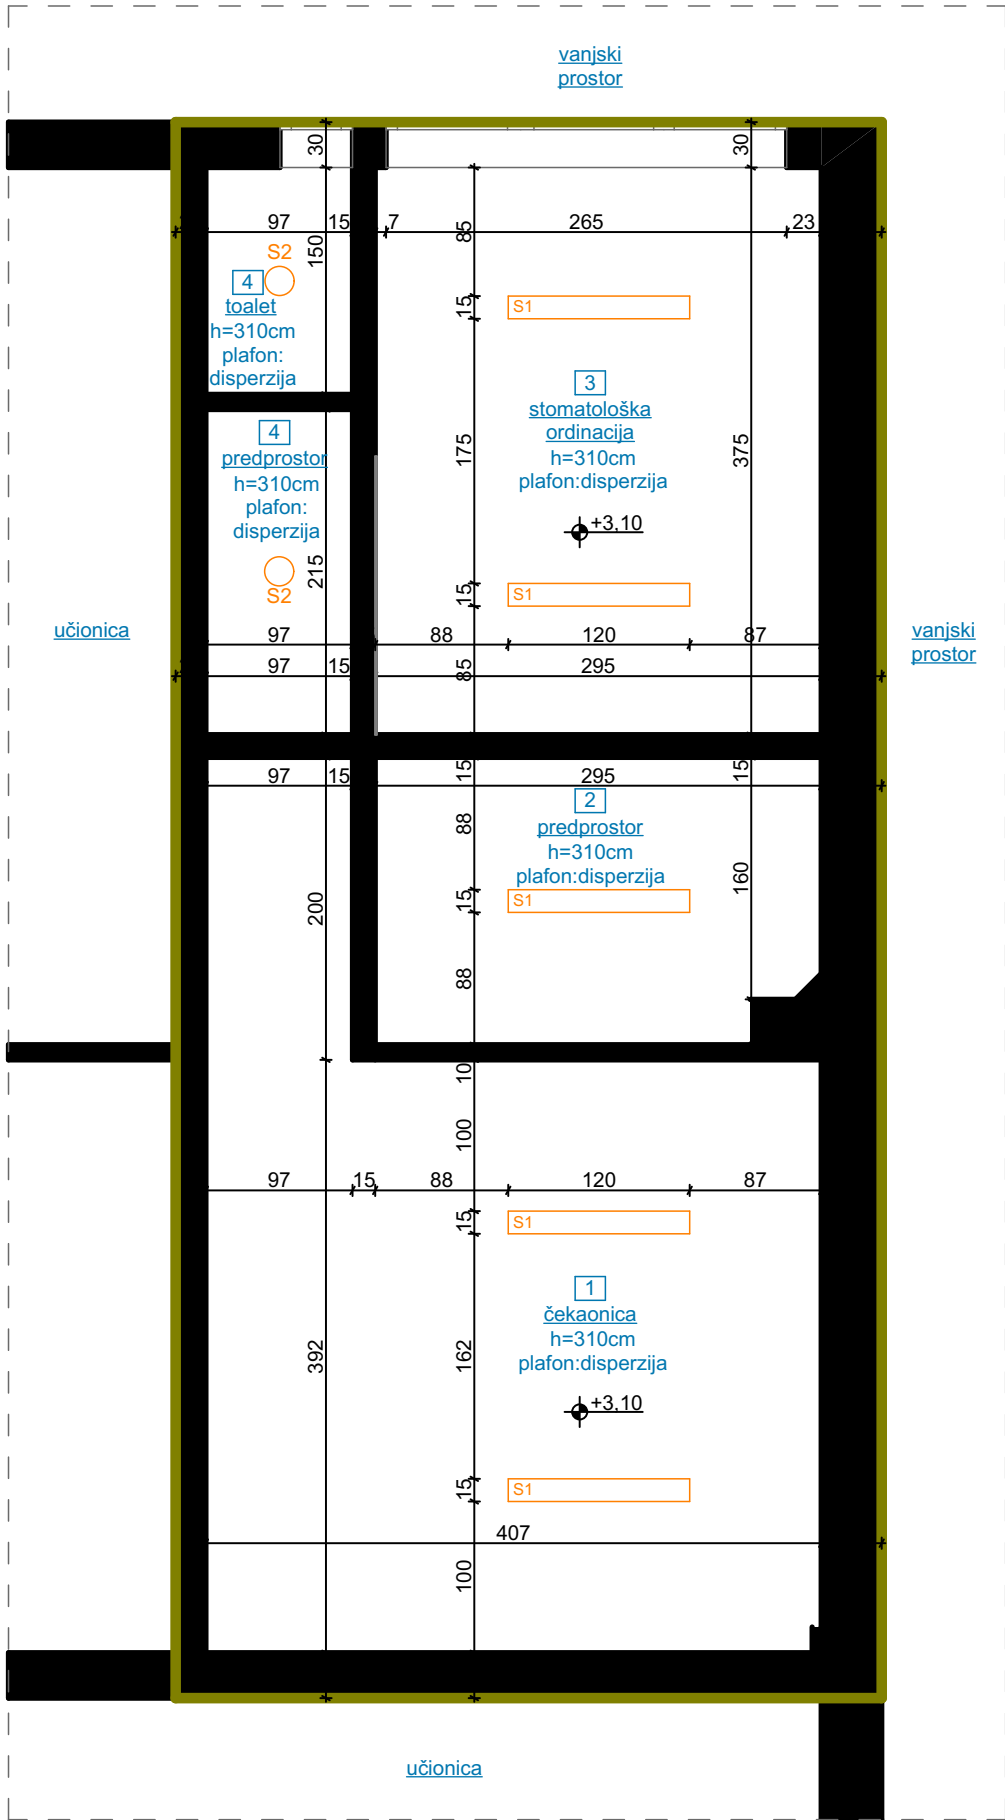

OSNOVA PLAFONA / POSTOJEĆE STANJE, R=1:50

LEGENDA - OZNAKE

- S1** Nadgradna svjetiljka
- S2** Nadgradna svjetiljka
- +3.10** Visinska kota
- []** Dio objekta na kom se vrše intervencije


FOTODOKUMENTACIJA



PROJEKTANT:  Društvo sa ograničenom odgovornošću Podgorica "URBI.PRO" d.o.o., Podgorica, ul.Radosava Burića bb, telefon 067/006-012, e-mail urbi.pro@t-com.me PDV: 30/31-14987-7, PIB: 03059847		INVESTITOR: Ministarstvo prosvjete Crne Gore	
Objekat: Stomatološke ambulate u osnovnim i srednjim školama - JU OŠ "Ristan Pavlović", Pljevlja		Lokacija: Ulica Vuka Karadžića 23, Pljevlja	
Glavni inženjer: Dušan Džudović, d.i.a.		Vrsta tehničke dokumentacije: GLAVNI PROJEKAT	
Odgovorni inženjer: Dušan Džudović, d.i.a.		Dio tehničke dokumentacije: ARHITEKTURA	
Saradnici: Maja Marvučić, spec.sci.arh. Nikola Bulatović MSc arh. Milena Lukić MSc arh.		Prilog: Osnova plafona POSTOJEĆE STANJE	Broj priloga: A.02.
Datum izrade i M.P. Februar, 2023.		Datum revizije i M.P.	
		Broj strane:	


IZGLED 1-1

Završna obrada - masna boja do visine 143cm, od 143cm do 310 disperzija;
keramika do visine 205cm, od 205cm do 310 disperzija;

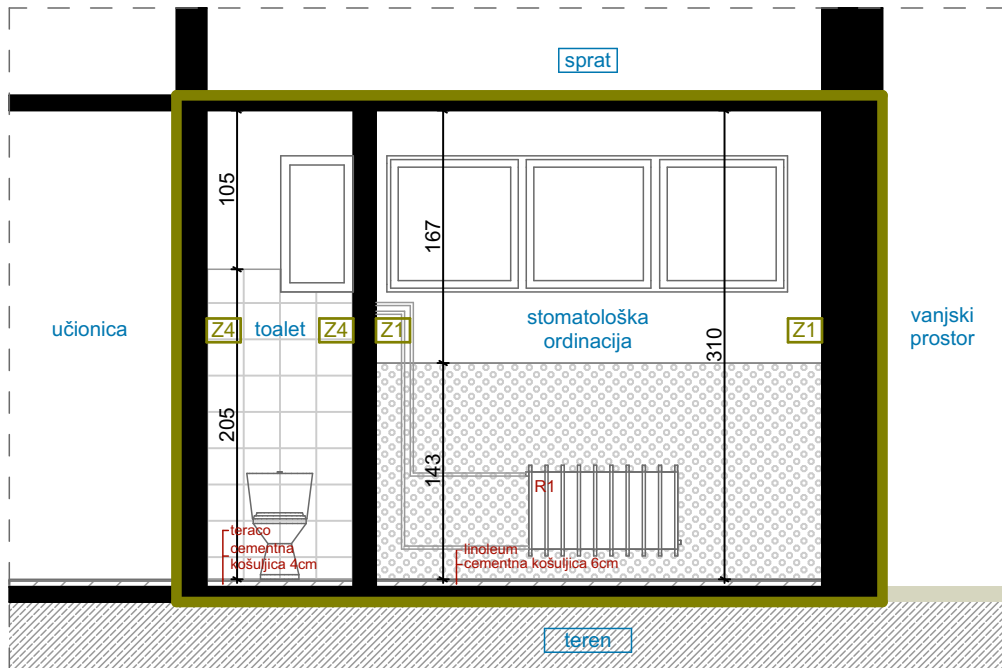


IZGLED 3-3

Završna obrada - masna boja do visine 143cm, od 143cm do 310 disperzija; drvena obloga;

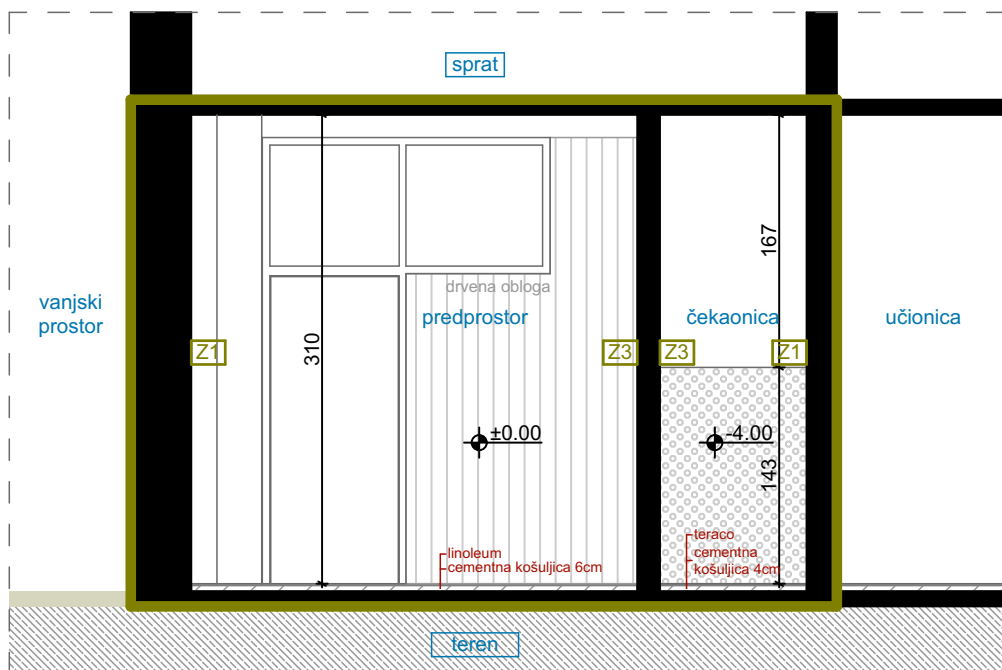


IZGLED 2-2

Završna obrada - masna boja do visine 143cm, od 143cm do 310 disperzija;

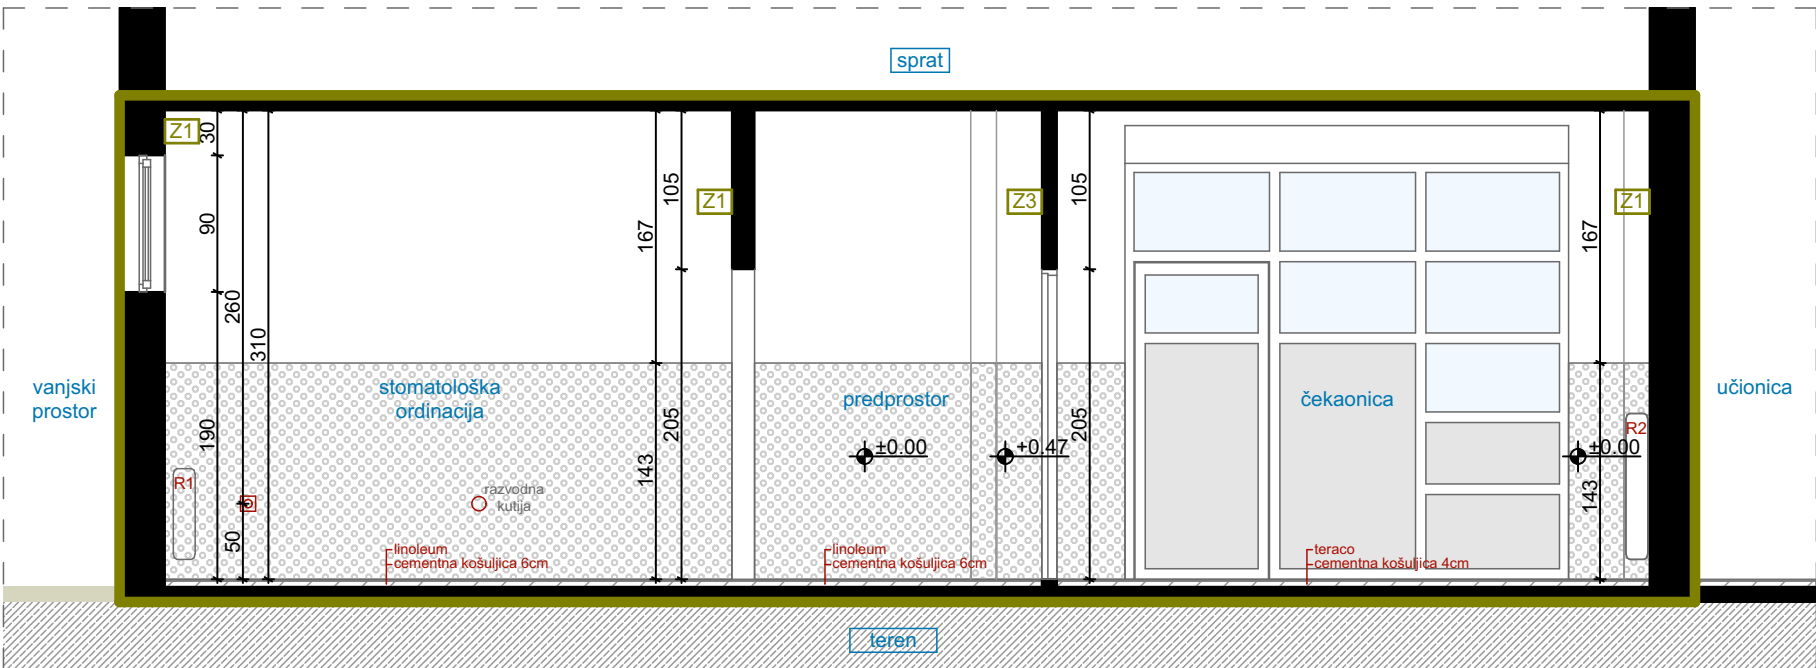

IZGLED 4-4

Završna obrada - masna boja do visine 143cm, od 143cm do 310 disperzija; keramika do visine 143cm, od 143cm do 310 disperzija; drvena obloga;

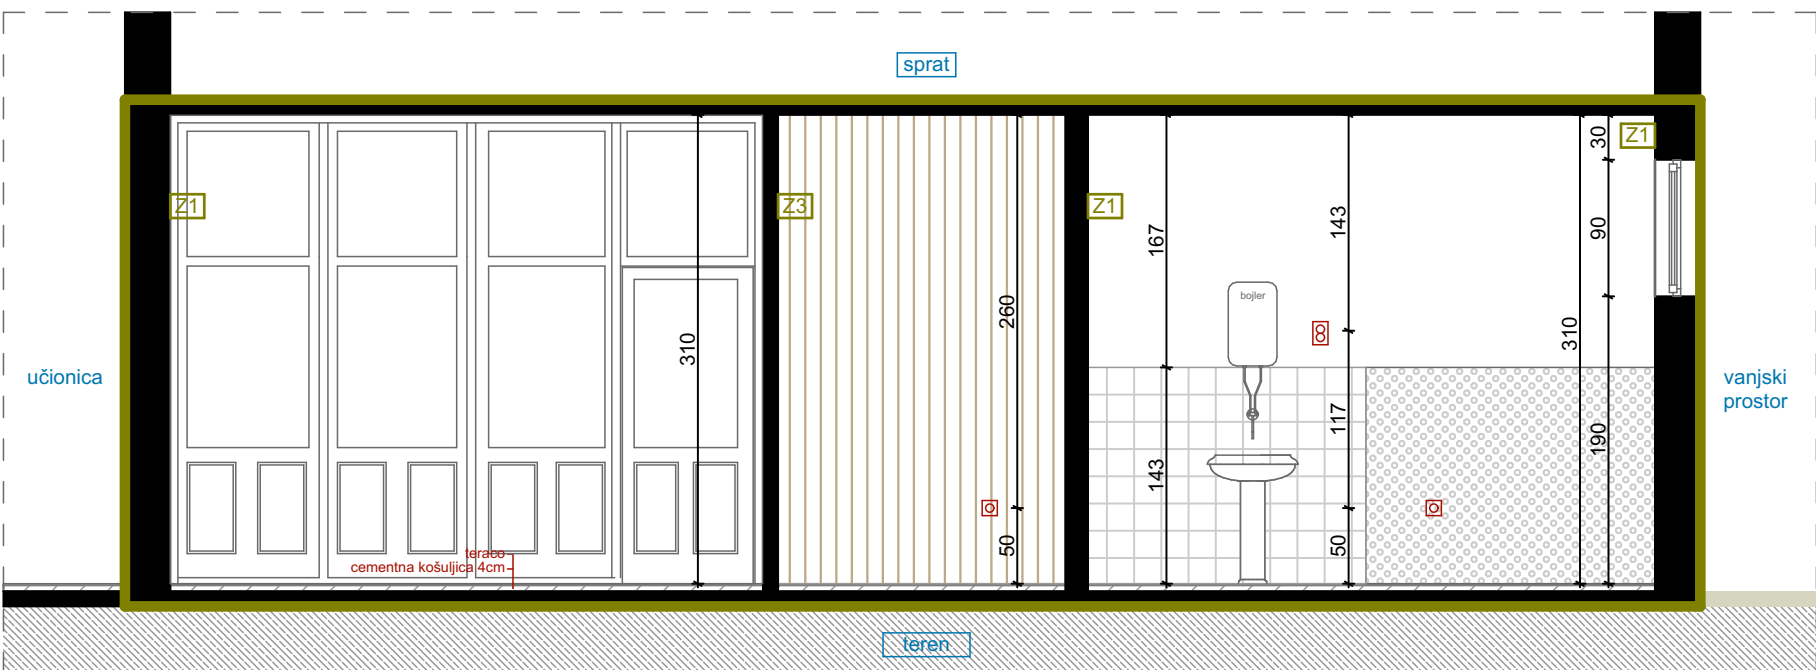

IZGLEDI ZIDOVA / POSTOJEĆE STANJE, R=1:50


LEGENDA - OZNAKE

- Dvofazna utičnica
- Dupla dvofazna utičnica
- Nadgradna svjetiljka
- Radijator dim. 100x60cm
- Dubinska kota
- postojeći zid (završna obrada - do h=143cm-masna boja / od h=143 do 310cm disperzija)
- postojeći zid (završna obrada - do h=143cm-keramika / od h=143 do 310cm disperzija)
- postojeći zid (završna obrada - drvena obloga)
- postojeći zid (završna obrada - do h=205cm-keramika / od h=205 do 310cm disperzija)
- dio objekta na kom se vrše intervencije

FOTODOKUMENTACIJA



PROJEKTANT:  "URBI.PRO" d.o.o., Podgorica, ul.Radosava Bučića bb, telefon 067/006-012, e-mail urbi.pro@t-com.me PDV: 30/31-14987-7, PIB: 03059847		INVESTITOR: Ministarstvo prosvjete Crne Gore	
Objekat: Stomatološke ambulate u osnovnim i srednjim školama - JU OŠ "Ristan Pavlović", Pljevlja		Lokacija: Ulica Vuka Karadžića 23, Pljevlja	
Glavni inženjer: Dušan Džudović, d.i.a.		Vrsta tehničke dokumentacije: GLAVNI PROJEKAT	
Odgovorni inženjer: Dušan Džudović, d.i.a.		Dio tehničke dokumentacije: ARHITEKTURA	
Saradnici: Maja Marvučić, spec.scl.arh. Nikola Bulatović MSc arh. Milena Lukić MSc arh.		Prilog: Izgledi zidova POSTOJEĆE STANJE	Broj priloga: A.03.
Datum izrade i M.P. Februar, 2023.		Datum revizije i M.P.	
		Broj strane: R-50	

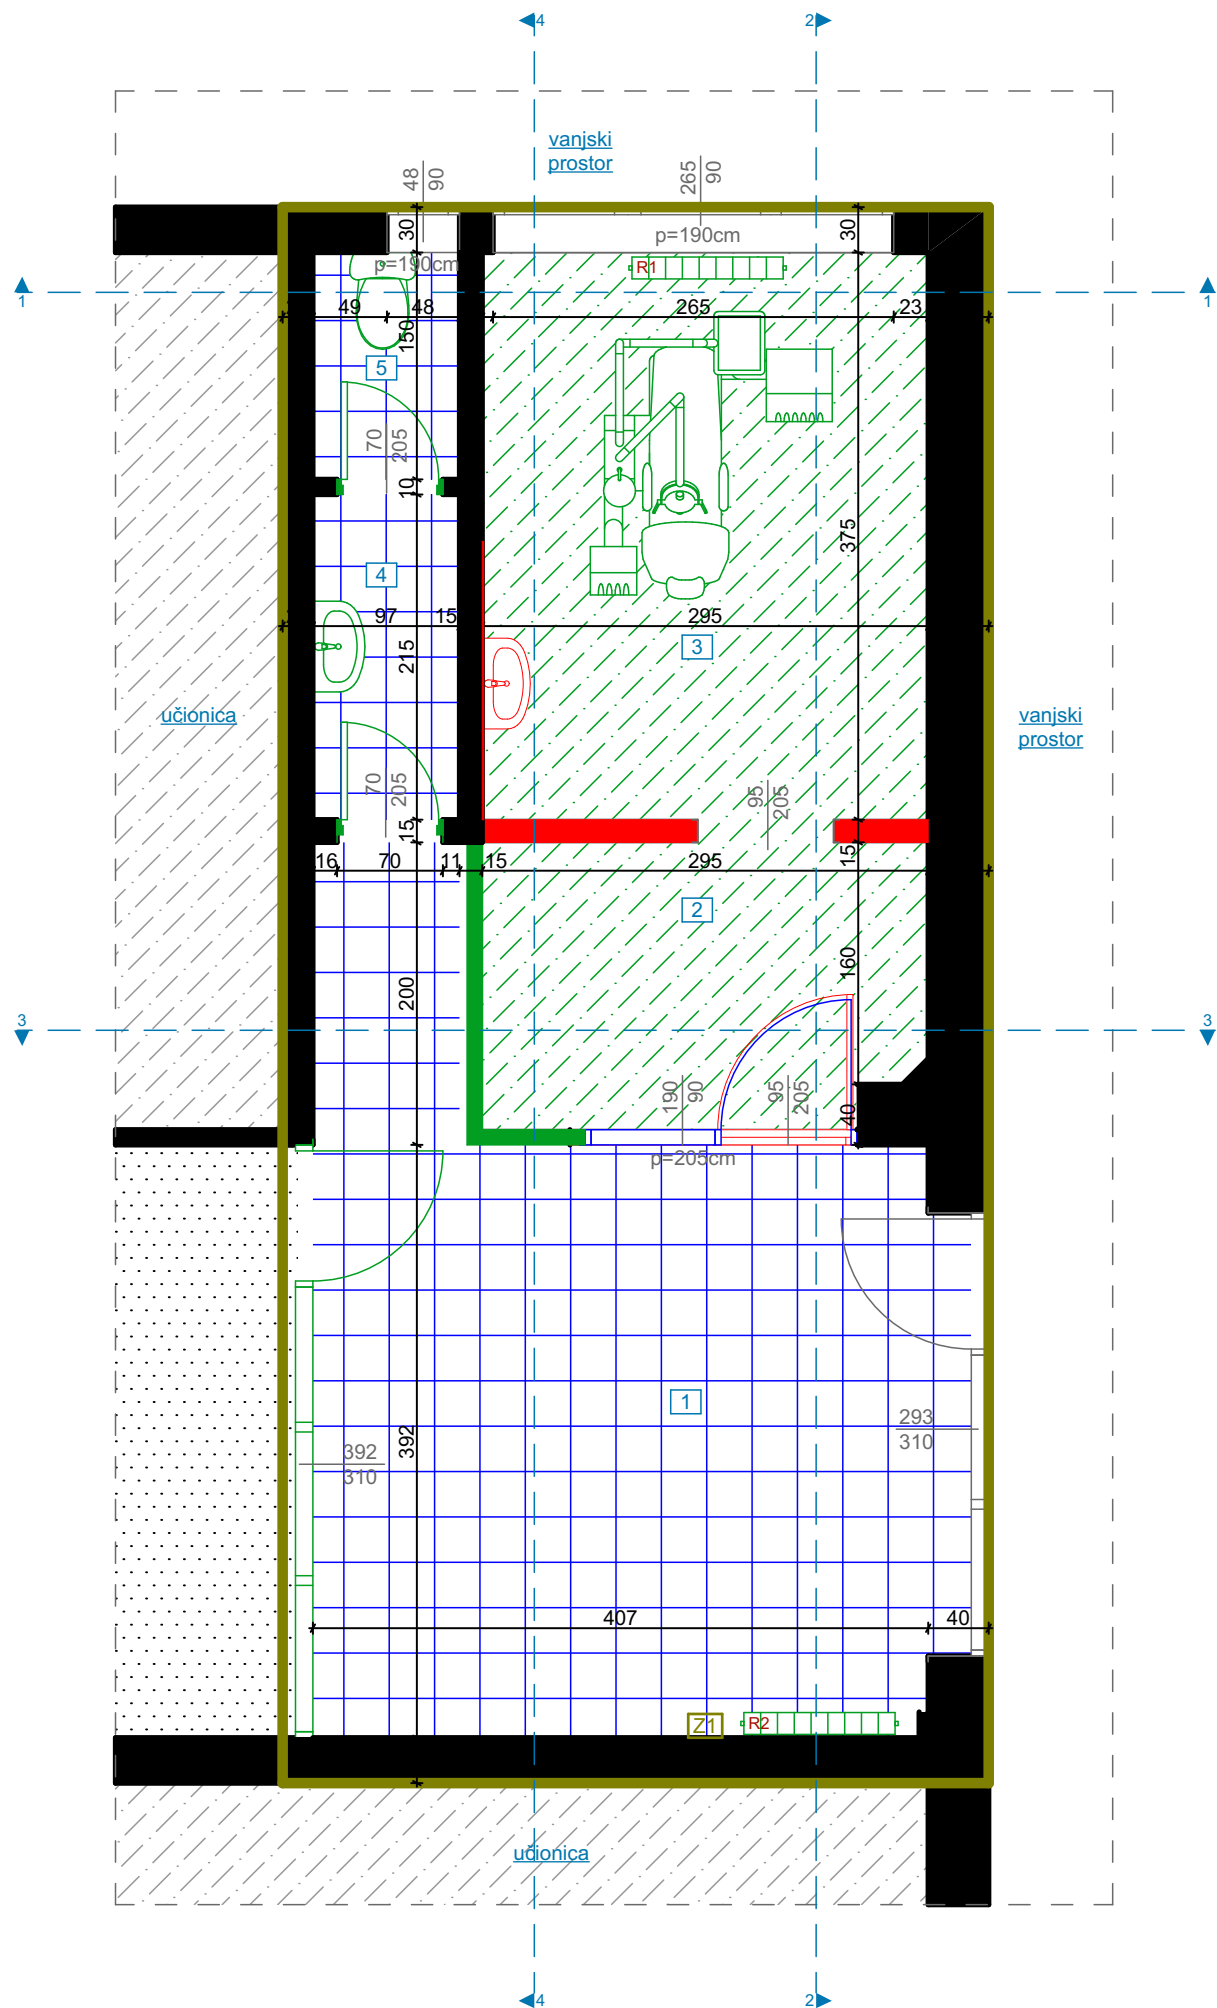

PLAN INTERVENCIJA, R=1:50

LEGENDA - PROSTORIJE

br	naziv prostorije	obrada poda	obrada zida	obrada plafona	m ²
1.	čekaonica	teraco	disperzija / masna boja	disperzija	18,71
2.	predprostor	linoleum	masna boja/ drvena obloga	disperzija	5,45
3.	stomatološka ordinacija	linoleum	disperzija / masna boja	disperzija	11,06
4.	predprostor sa umivaonikom	teraco	keramika/ disperzija	disperzija	2,08
5.	toalet	teraco	keramika/ disperzija	disperzija	1,45
			UKUPNA NETO POVRŠINA PROSTORIJA: 38,75		


LEGENDA - OZNAKE

- dio objekta na kom se vrše intervencije
- uklanjanje
- zamjena postojećeg novim
- postavljanje novog poda (keramika)
- uklanjanje starog i postavljanje novog poda (pvc)
- uklanjanje stare i postavljanje nove bravarije
- uklanjanje stare bravarije
- postavljanje nove bravarije
- demontaža, farbanje, i ponovno montiranje postojećih radijatora

PROJEKTANT:  "URBI.PRO" d.o.o., Podgorica, ul.Radosava Burića bb, telefon 067/006-012, e-mail urbi.pro@t-com.me PDV: 30/31-14987-7, PIB: 03059847		INVESTITOR: Ministarstvo prosvjete Crne Gore	
Objekat: Stomatološke ambulante u osnovnim i srednjim školama - JU OŠ "Ristan Pavlović", Pljevlja		Lokacija: Ulica Vuka Karadžića 23, Pljevlja	
Glavni inženjer: Dušan Džudović, d.i.a.		Vrsta tehničke dokumentacije: GLAVNI PROJEKAT	
Odgovorni inženjer: Dušan Džudović, d.i.a.		Dio tehničke dokumentacije: ARHITEKTURA	
Saradnici: Maja Marvučić, spec.sci.arh. Nikola Bulatović MSc arh. Milena Lukić MSc arh.		Prilog: Osnova prostorije namijenjene funkciji ambulante PLAN INTERVENCIJA	RAZMJERA: R1:50
Datum izrade i M.P. Februar, 2023.		Broj priloga: B.01.	Broj strane:


IZGLED 1-1

Završna obrada - masna boja do visine 143cm, od 143cm do 310 disperzija;
keramika do visine 205cm, od 205cm do 310 disperzija;

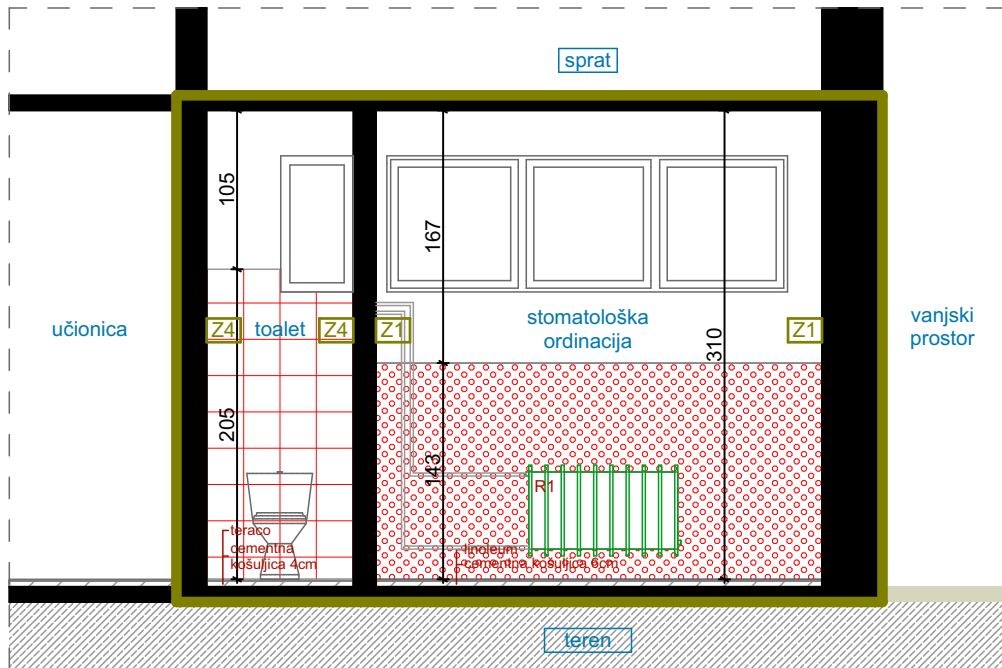


IZGLED 3-3

Završna obrada - masna boja do visine 143cm, od 143cm do 310 disperzija; drvena obloga;

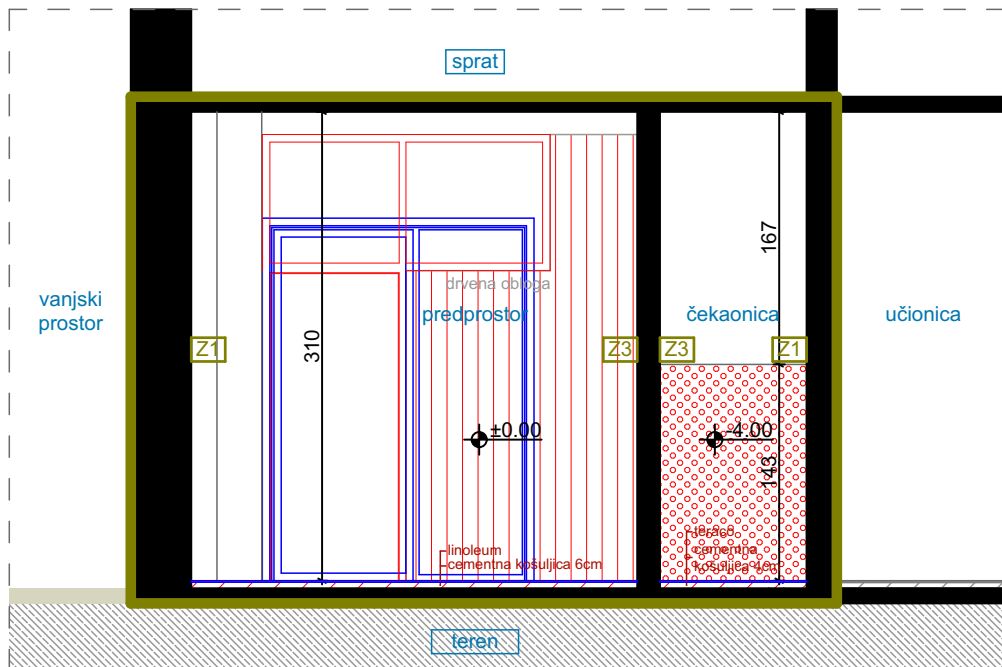


IZGLED 2-2

Završna obrada - masna boja do visine 143cm, od 143cm do 310 disperzija;

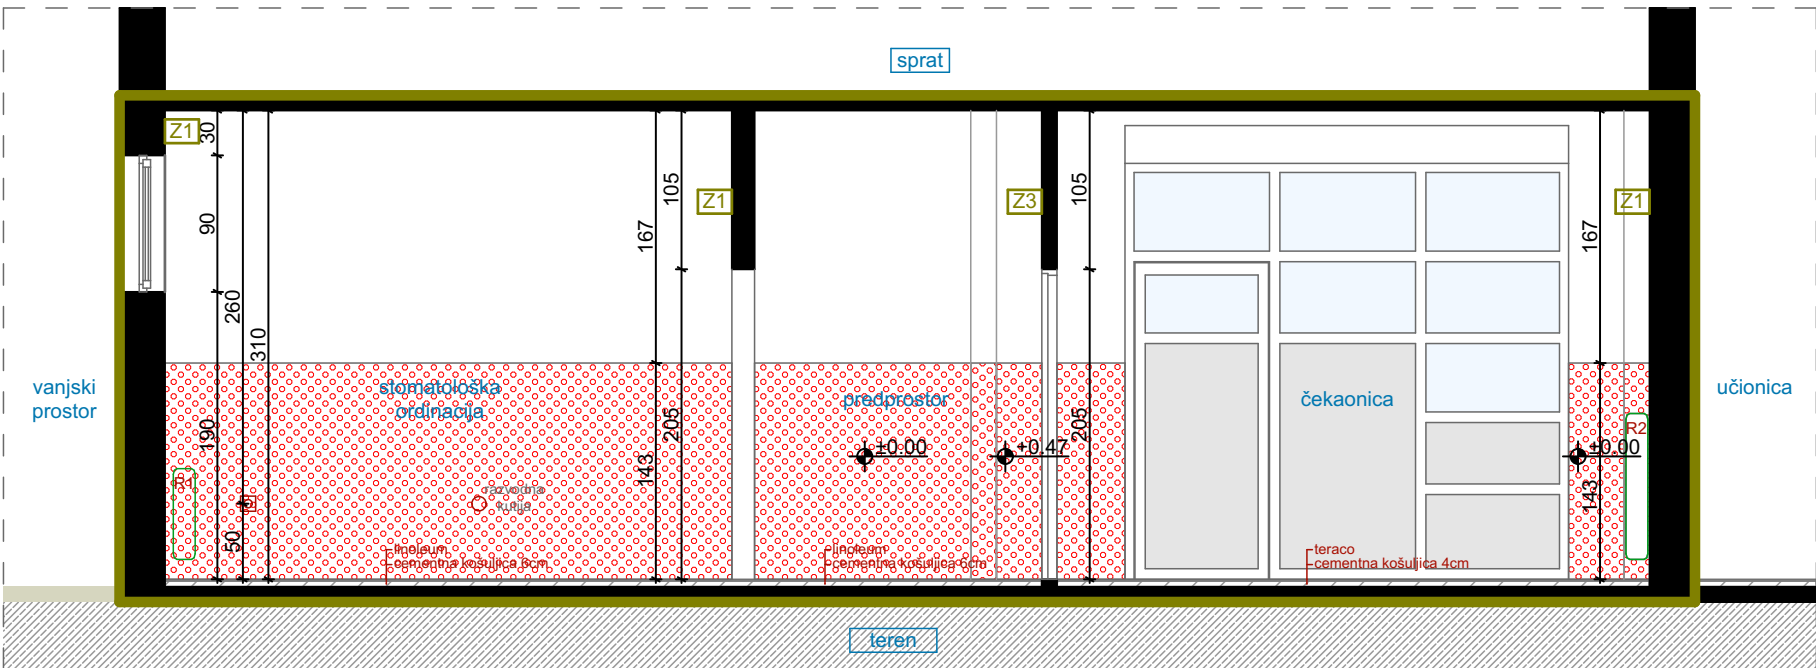

IZGLED 4-4

Završna obrada - masna boja do visine 143cm, od 143cm do 310 disperzija; keramika do visine 143cm, od 143cm do 310 disperzija; drvena obloga;

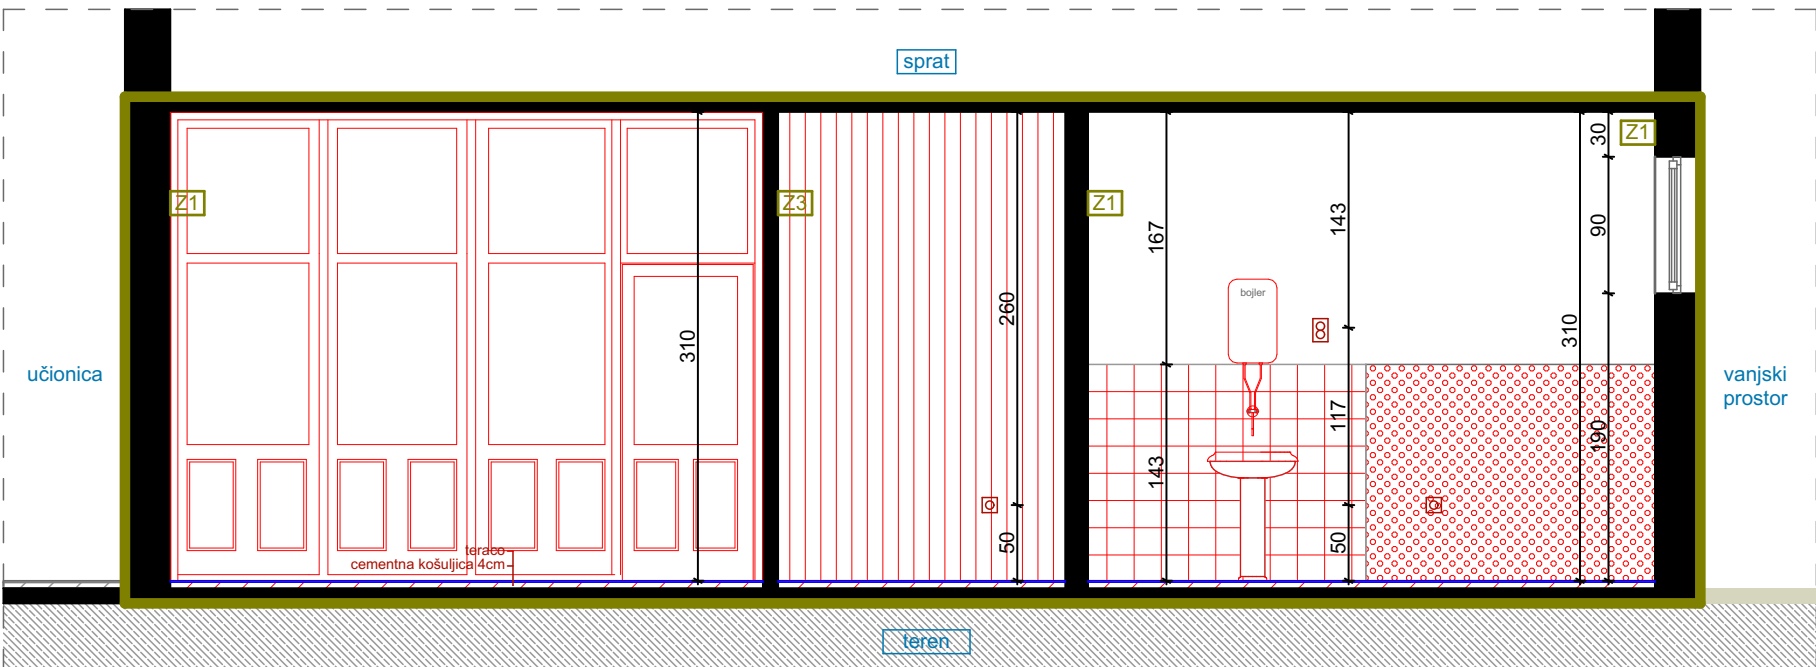

IZGLEDI ZIDOVA / PLAN INTERVENCIJA, R=1:50

LEGENDA - OZNAKE


- Dvofazna utičnica
- Dupla dvofazna utičnica
- Nadgradna svjetiljka
- Radijator dim. 100x60cm
- Dubinska kota
- postojeći zid (završna obrada - do h=143cm-masna boja / od h=143 do 310cm disperzija)
- postojeći zid (završna obrada - do h=143cm-keramika / od h=143 do 310cm disperzija)
- postojeći zid (završna obrada - drvena obloga)
- postojeći zid (završna obrada - do h=205cm-keramika / od h=205 do 310cm disperzija)
- dio objekta na kom se vrše intervencije

FOTODOKUMENTACIJA



PROJEKTANT:  "URBI.PRO" d.o.o., Podgorica, ul.Radosava Bujića bb, telefon 067/006-012, e-mail urbi.pro@t-com.me PDV: 30/31-14987-7, PIB: 03059847		INVESTITOR: Ministarstvo prosvjete Crne Gore	
Objekat: Stomatološke ambulate u osnovnim i srednjim školama - JU OŠ "Ristan Pavlović", Pljevlja		Lokacija: Ulica Vuka Karadžića 23, Pljevlja	
Glavni inženjer: Dušan Džudović, d.i.a.		Vrsta tehničke dokumentacije: GLAVNI PROJEKAT	
Odgovorni inženjer: Dušan Džudović, d.i.a.		Dio tehničke dokumentacije: ARHITEKTURA	
Saradnici: Maja Marvučić, spec.scl.arh. Nikola Bulatović MSc arh. Milena Lukić MSc arh.		Prilog: Izgledi zidova PLAN INTERVENCIJA	Broj priloga: B.02.
Datum izrade i M.P. Februar, 2023.		Datum revizije i M.P.	
		Broj strane: R-50	

C- PLANIRANO STANJE

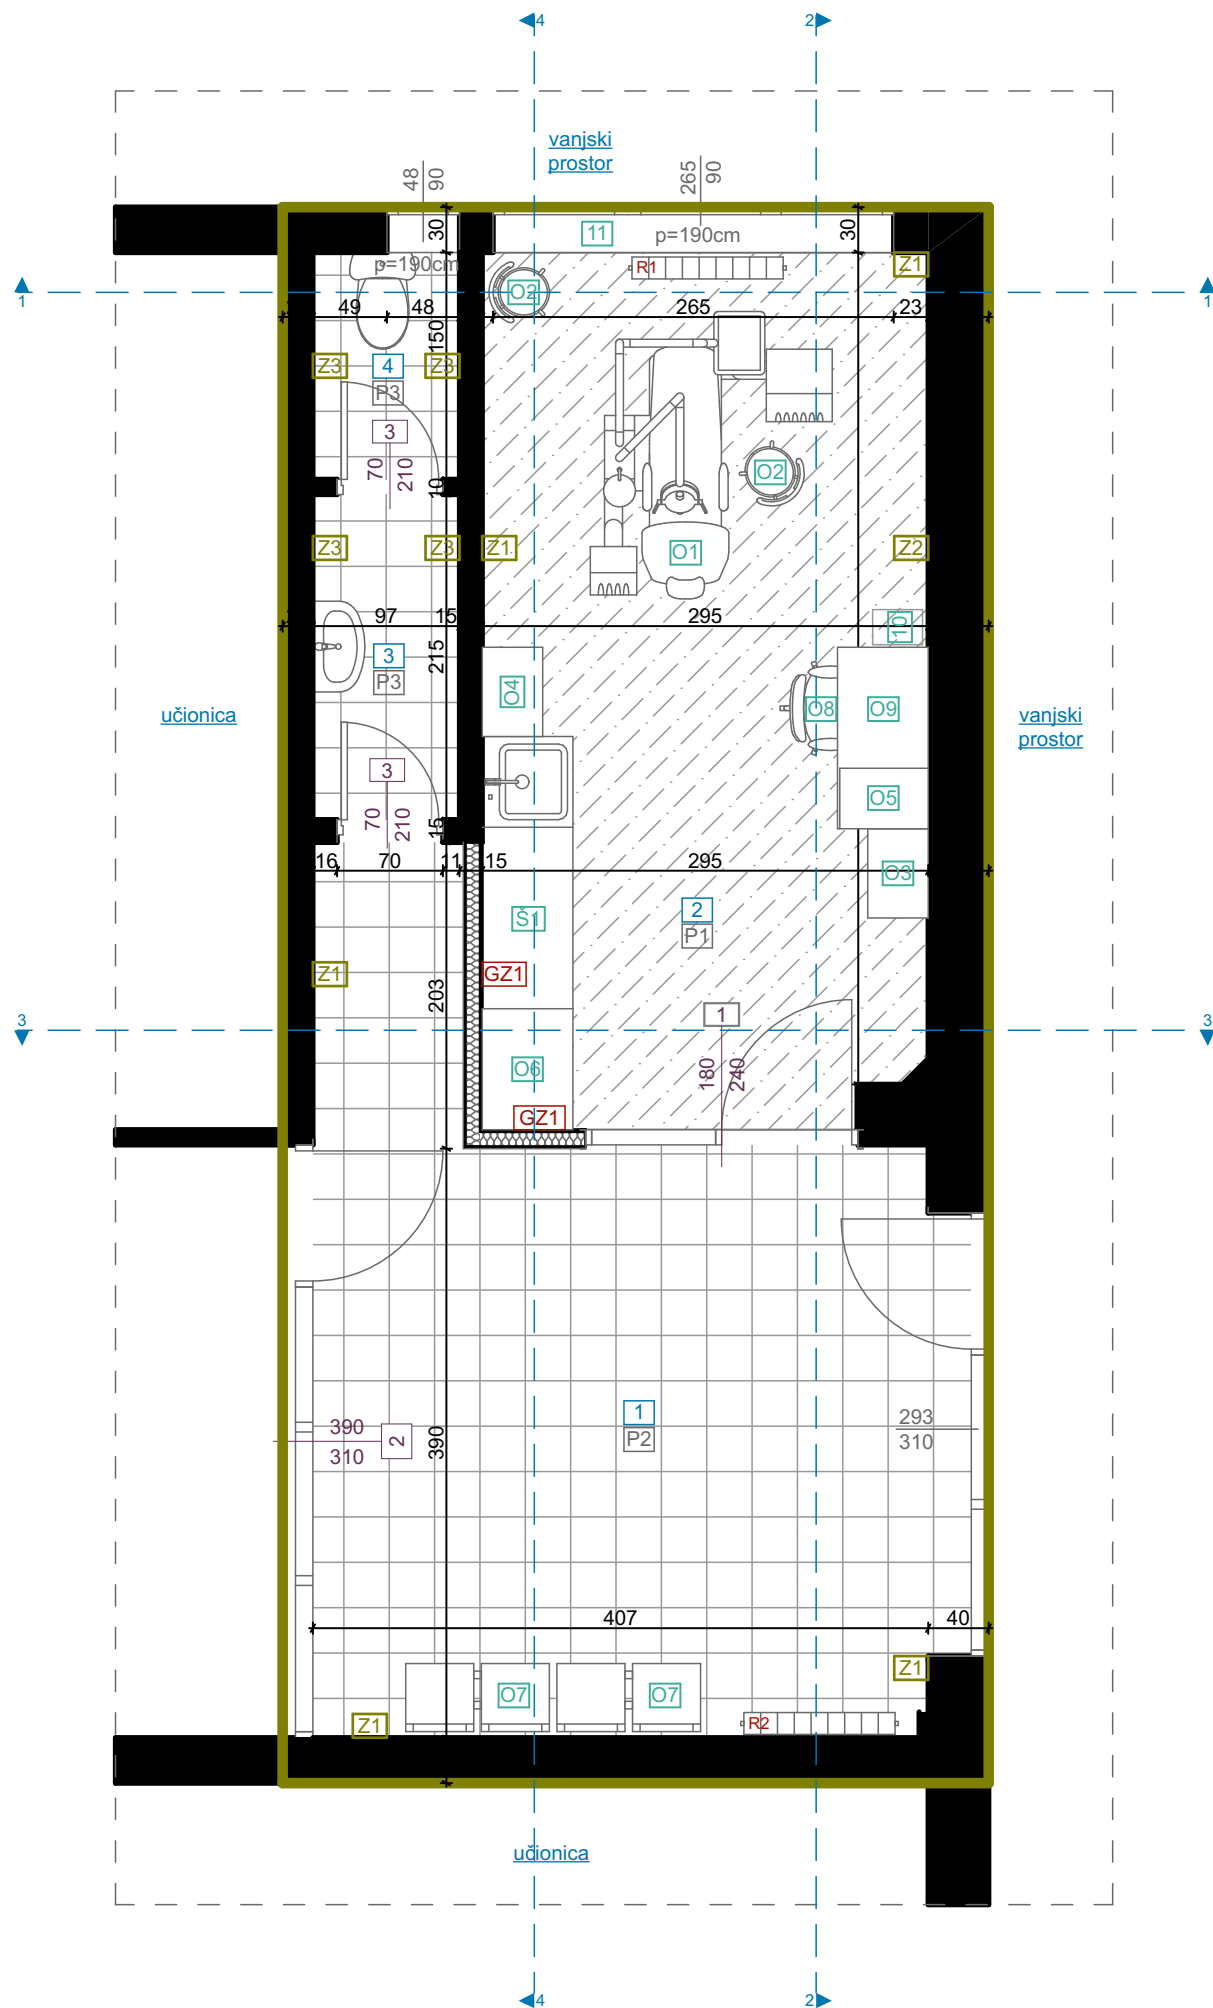

OSNOVA PLANIRANOG STANJA, R=1:50

LEGENDA - PROSTORIJE

br	naziv prostorije	obrađa poda	obrađa zida	obrađa plafona	m ²
1.	čekaonica	teraco	disperzija / masna boja	disperzija	18,71
2.	stomatološka ordinacija	linoleum	disperzija / masna boja	disperzija	16,95
3.	predprostor sa umivaonikom	teraco	keramika/ disperzija	disperzija	2,08
4.	toalet	teraco	keramika/ disperzija	disperzija	1,45
			UKUPNA NETO POVRŠINA PROSTORIJA: 38,75		

LEGENDA - OZNAKE

O1 oznaka šeme namještaja

R1/R2 radijator

KU klima uređaj

Z1 završna obrada poda - pvc

Z1 postojeći zid - završna obrada disperzija

Z2 postojeći zid - završna obrada pvc vodootporna tapeta

Z3 postojeći zid - završna obrada keramika

GZ1 dio objekta na kom se vrše intervencije

GZ1 novi gipsani zid

- glet masa + pvc vodootporna tapeta
- gips kartonske ploča 2x1,25cm
- termoizolacija sa potkonstrukcijom d=5 cm
- gips kartonske ploča 2x1,25cm
- glet masa + disperzija

P1 novi pod

- pvc
- cementna košuljica 6 cm
- pvc folija
- termoizolacija 4 cm
- hidroizolacija
- postojeća betonska ploča

P2 novi pod

- keramika 0,7cm
- hidroizolacija
- cementna košuljica 4 cm
- hidroizolacija
- postojeća betonska ploča

P3 novi pod

- keramika 0,7cm
- hidroizolacija
- cementna košuljica 4-6 cm
- hidroizolacija
- postojeća betonska ploča

PROJEKTANT:



"URBI.PRO" d.o.o., Podgorica,
ul.Radosava Burića bb, telefon 067/006-012,
e-mail urbi.pro@t-com.me
PDV: 30/31-14987-7, PIB: 03059847

INVESTITOR:

Ministarstvo prosvjete Crne Gore

Objekat:

Stomatološke ambulate u osnovnim i srednjim školama -
JU OŠ "Ristan Pavlović", Pljevlja

Lokacija:

Ulica Vuka Karadžića 23, Pljevlja

Glavni inženjer:

Dušan Džudović, d.i.a.

Vrsta tehničke dokumentacije:

GLAVNI PROJEKAT

Odgovorni inženjer:

Dušan Džudović, d.i.a.

Dio tehničke dokumentacije:

ARHITEKTURA

RAZMJERA:

R1:50

Saradnici:

Maja Marvučić, spec.sci.arh.
Nikola Bulatović MSc arh.
Milena Lukić MSc arh.

Prilog:

Osnova stomatološke ambulate
PLANIRANO STANJE

Broj priloga:


C.01.

Broj strane:

Datum izrade i M.P.

Februar, 2023.

Datum revizije i M.P.

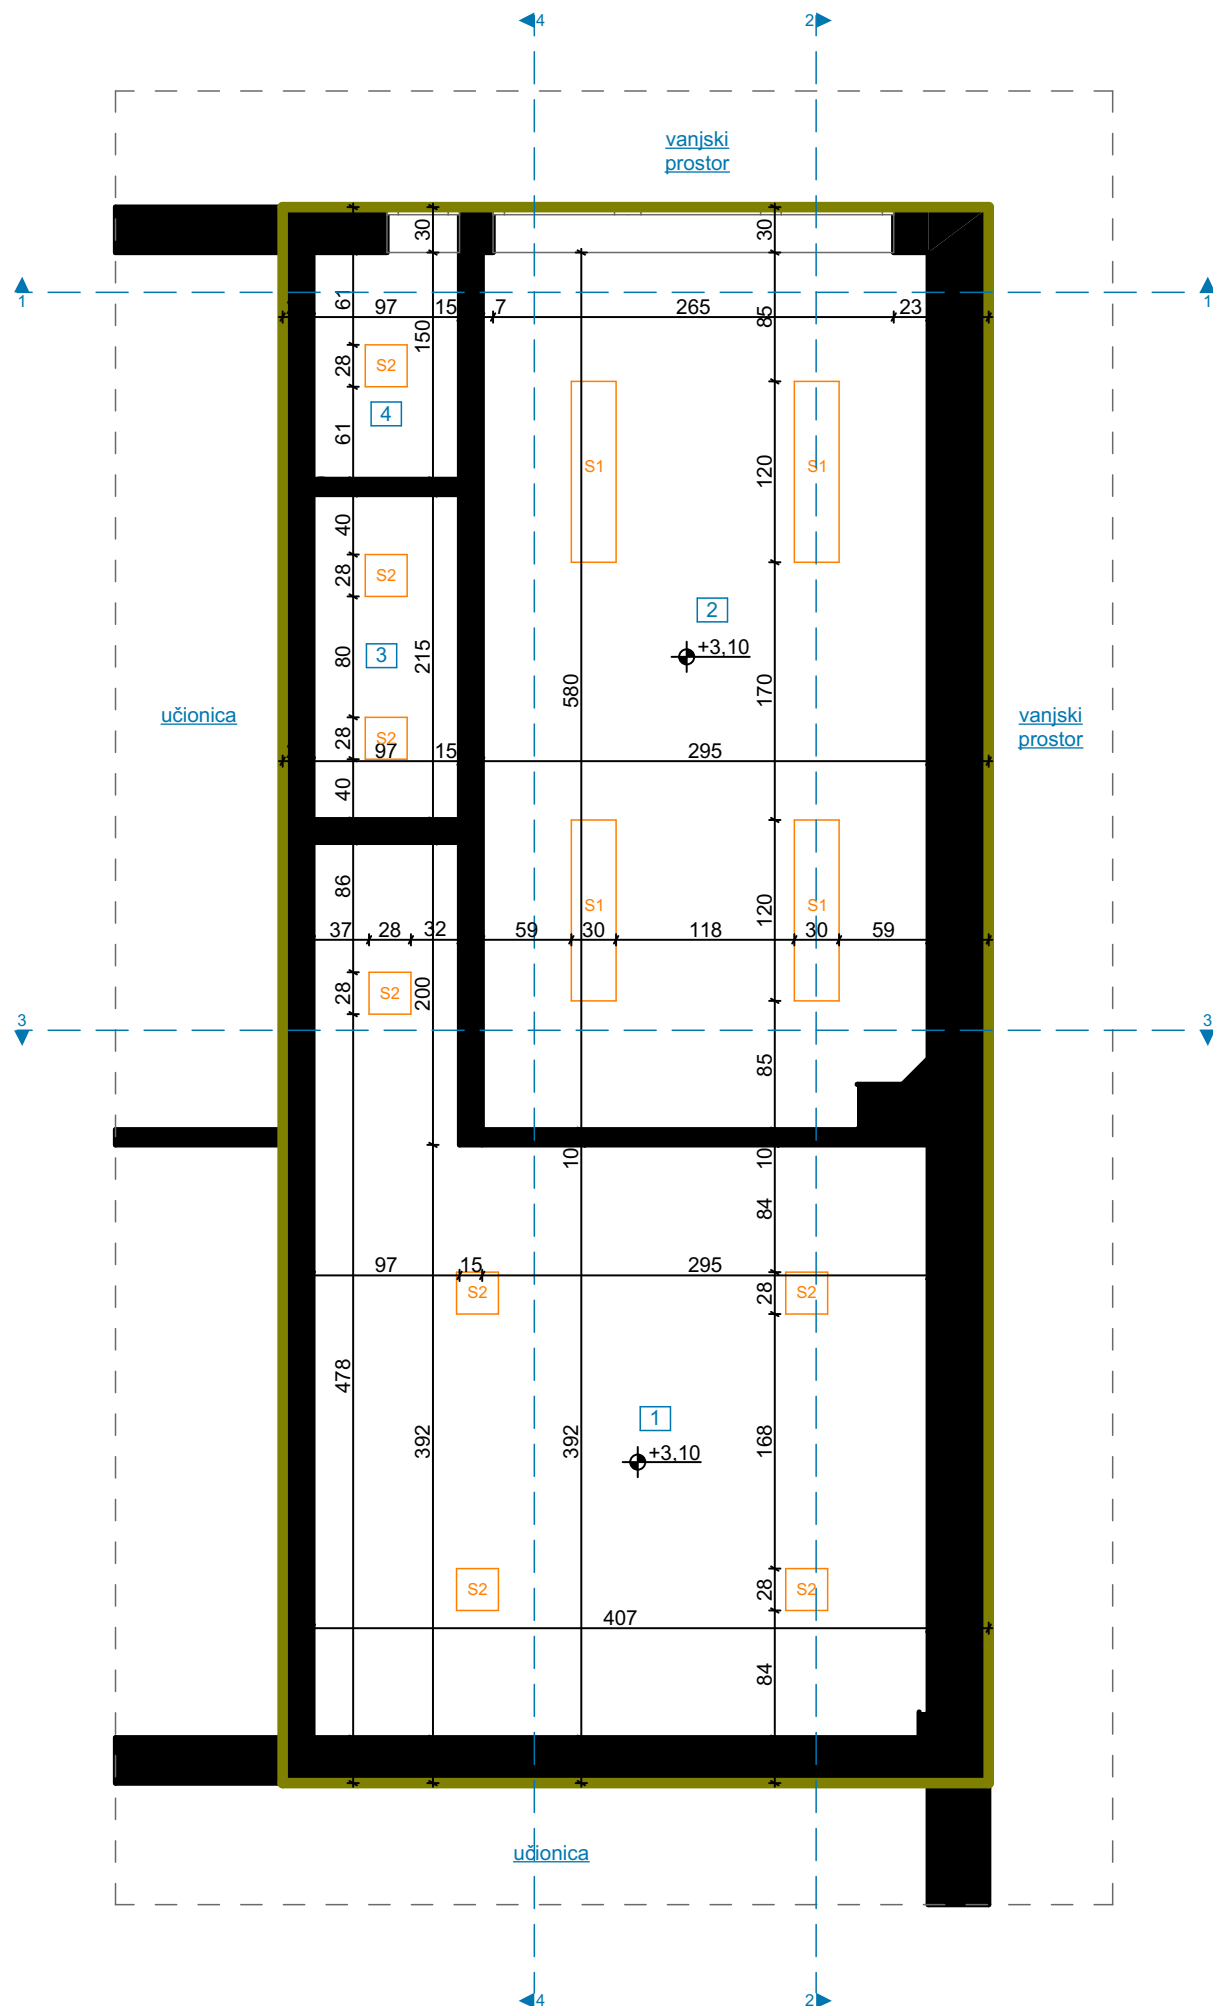

OSNOVA PLAFONA / PLANIRANO STANJE, R=1:50

LEGENDA - PROSTORIJE


br	naziv prostorije	obrada poda	obrada zida	obrada plafona	m ²
1.	čekaonica	teraco	disperzija / masna boja	disperzija	18,71
2.	stomatološka ordinacija	linoleum	disperzija / masna boja	disperzija	16,95
3.	predprostor sa umivaonikom	teraco	keramika/ disperzija	disperzija	2,08
4.	toalet	teraco	keramika/ disperzija	disperzija	1,45
			UKUPNA NETO POVRŠINA PROSTORIJA: 38,75		

LEGENDA - OZNAKE


- S1 Nadgradna svjetiljka
- S2 Nadgradna svjetiljka
- +3.10 Visinska kota
- Dio objekta na kom se vrše intervencije

PROJEKTANT:  Društvo sa ograničenom odgovornošću Podgorica		INVESTITOR: Ministarstvo prosvjete Crne Gore	
Objekat: Stomatološke ambulante u osnovnim i srednjim školama - JU OŠ "Ristan Pavlović", Pljevlja		Lokacija: Ulica Vuka Karadžića 23, Pljevlja	
Glavni inženjer: Dušan Džudović, d.i.a.		Vrsta tehničke dokumentacije: GLAVNI PROJEKAT	
Odgovorni inženjer: Dušan Džudović, d.i.a.		Dio tehničke dokumentacije: ARHITEKTURA	
Saradnici: Maja Marvučić, spec.sci.arh. Nikola Bulatović MSc arh. Milena Lukić MSc arh.		Prilog: Osnova plafona PLANIRANO STANJE	RAZMJERA: R1:50
Datum izrade i M.P.: Februar, 2023.		Datum revizije i M.P.:	


izgled '1-1'

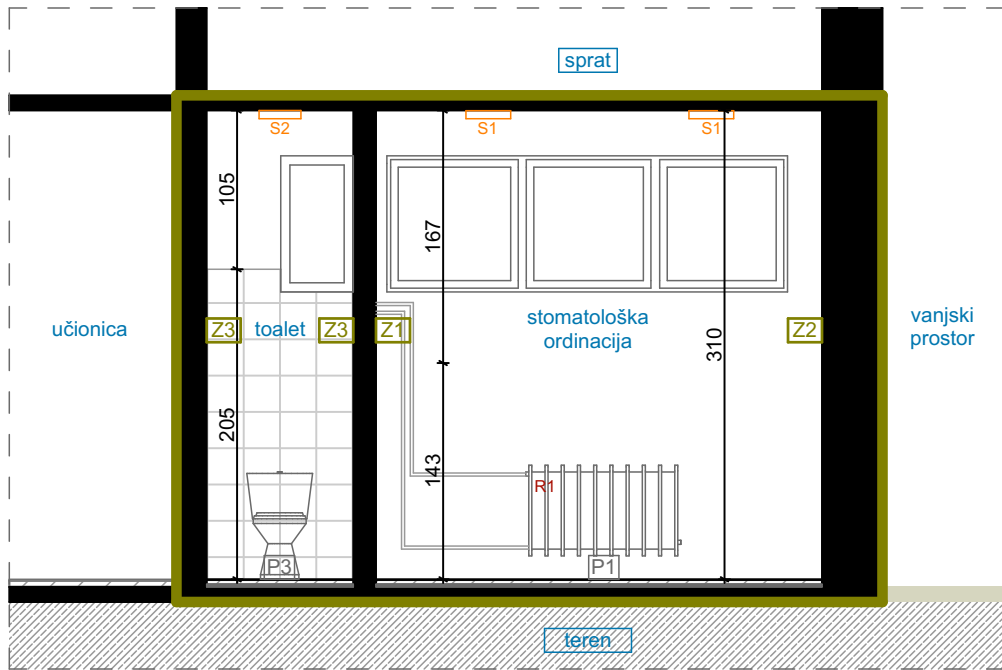


izgled '3-3'

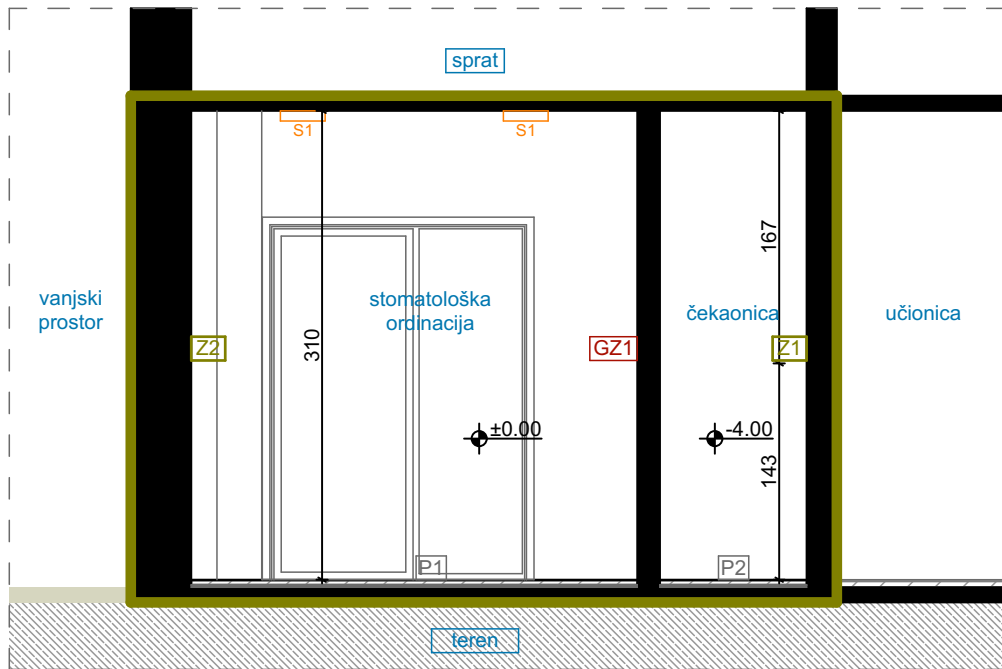

izgled '2-2'

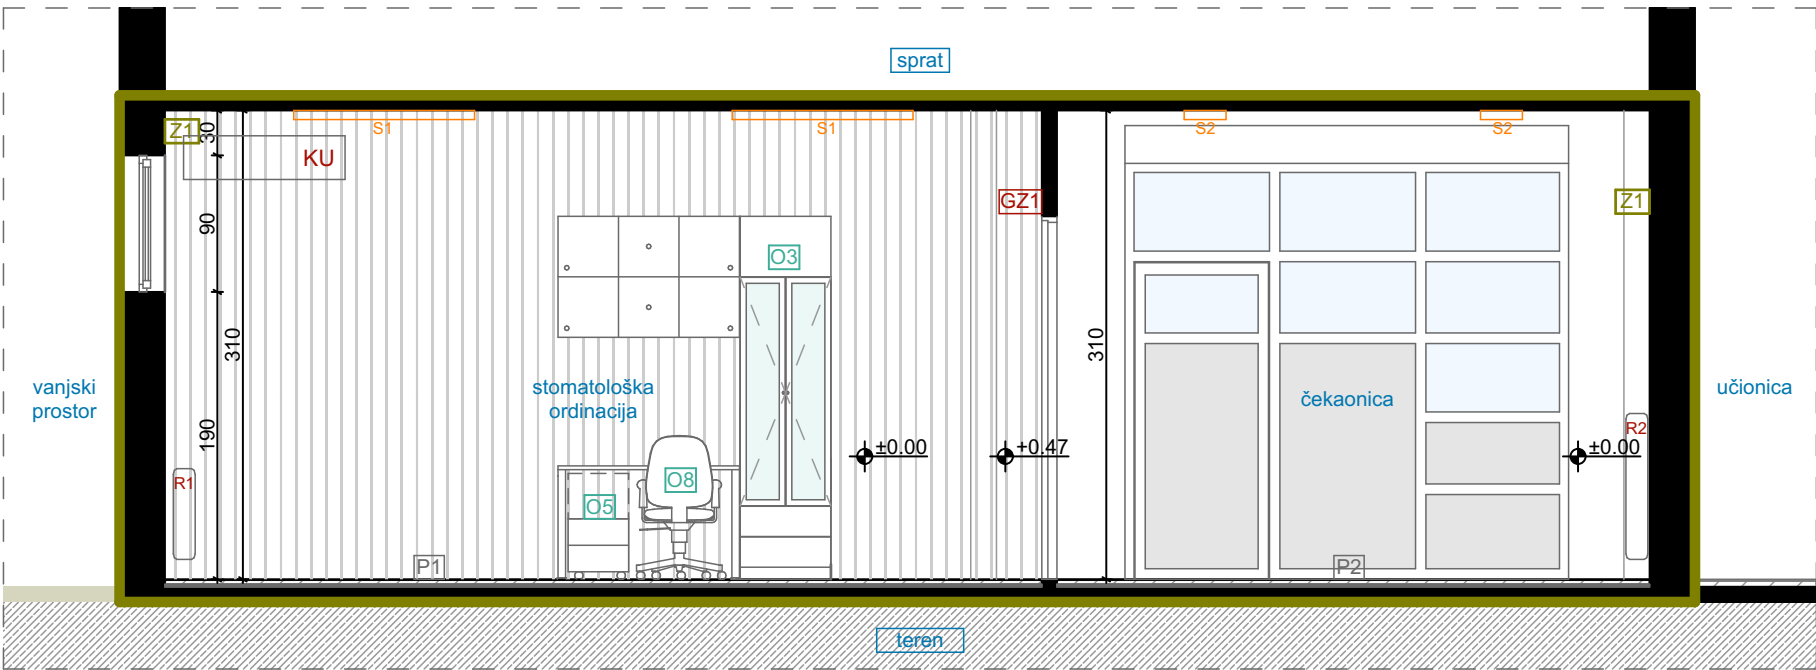

izgled '4-4'


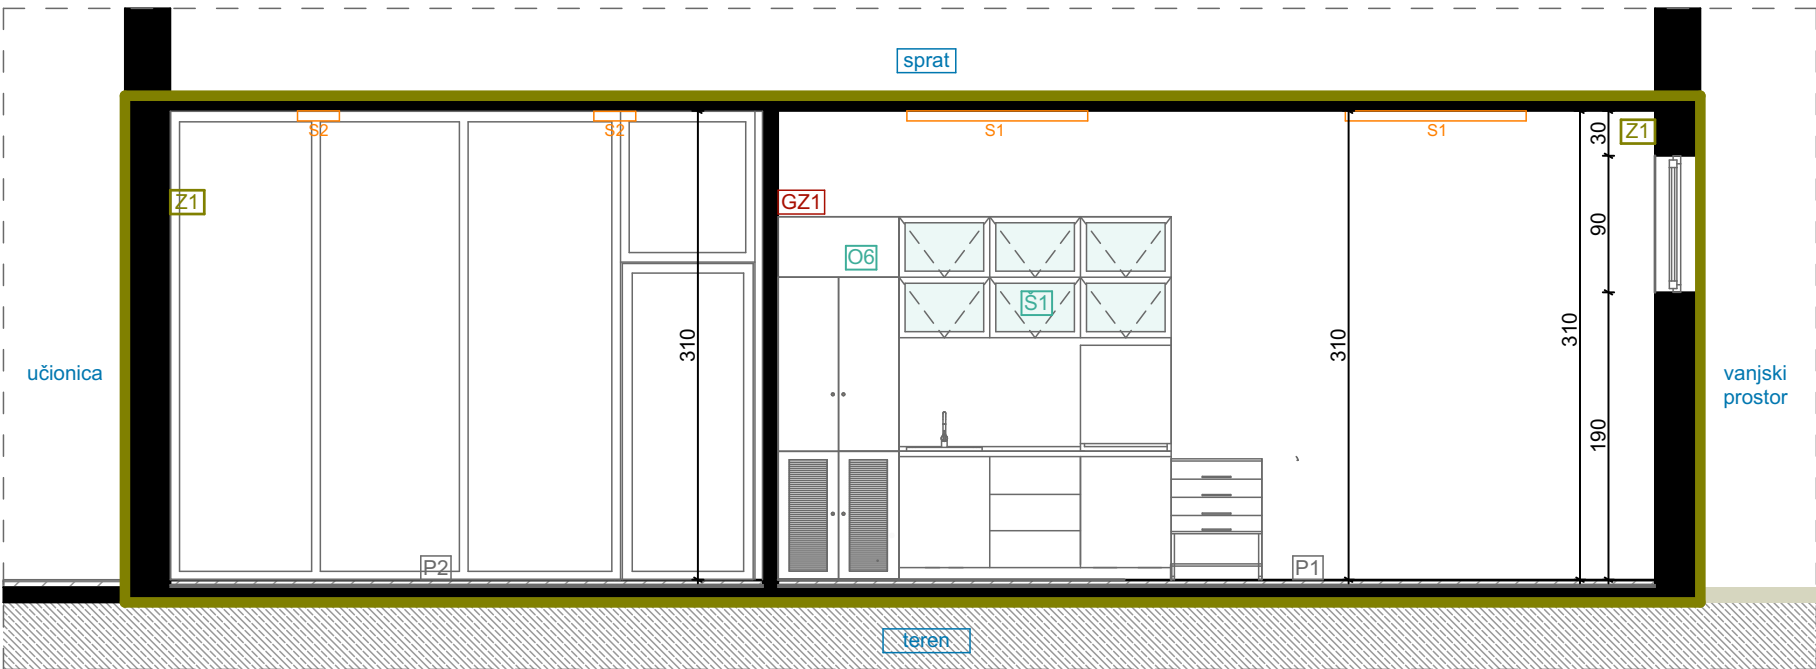


IZGLEDI ZIDOVA / PLANIRANO STANJE, R=1:50

LEGENDA - OZNAKE

- O1 oznaka šeme namještaja
KU klima uređaj
S1/S2 nadgradna svjetiljka
±0.00 dubinska kota
Z1 postojeći zid - završna obrada disperzija
Z2 postojeći zid - završna obrada pvc vodootporna tapeta
Z3 postojeći zid - završna obrada keramika
dio objekta na kom se vrše intervencije
GZ1 novi gipsani zid
1. glet masa + pvc vodootporna tapeta
2. gips kartonske ploča 2x1,25cm
3. termoizolacija sa potkonstrukcijom d=5 cm
4. gips kartonske ploča 2x1,25cm
5. glet masa + disperzija
- P1 novi pod
1. pvc
2. cementna košuljica 6 cm
3. pvc folija
4. termoizolacija 4 cm
5. hidroizolacija
6. postojeća betonska ploča
P2 novi pod
1. keramika 0,7cm
2. hidroizolacija
3. cementna košuljica 4 cm
4. hidroizolacija
5. postojeća betonska ploča
P3 novi pod
1. keramika 0,7cm
2. hidroizolacija
3. cementna košuljica 4-6 cm
4. hidroizolacija
5. postojeća betonska ploča

PROJEKTANT:  "URBI.PRO" d.o.o., Podgorica, ul.Radosava Bučića bb, telefon 067/006-012, e-mail urbi.pro@t-com.me PDV: 30/31-14987-7, PIB: 03059847		INVESTITOR: Ministarstvo prosvjete Crne Gore	
Objekat: Stomatološke ambulante u osnovnim i srednjim školama - JU OŠ "Ristan Pavlović", Pljevlja		Lokacija: Ulica Vuka Karadžića 23, Pljevlja	
Glavni inženjer: Dušan Džudović, d.i.a.		Vrsta tehničke dokumentacije: GLAVNI PROJEKAT	
Odgovorni inženjer: Dušan Džudović, d.i.a.		Dio tehničke dokumentacije: ARHITEKTURA	
Saradnici: Maja Marvučić, spec.scl.arh. Nikola Bulatović MSc arh. Milena Lukić MSc arh.		Prilog: Izgledi zidova PLANIRANO STANJE	Broj priloga: C.03.
Datum izrade i M.P. Februar, 2023.		Datum revizije i M.P.	
		Broj strane: R-50	

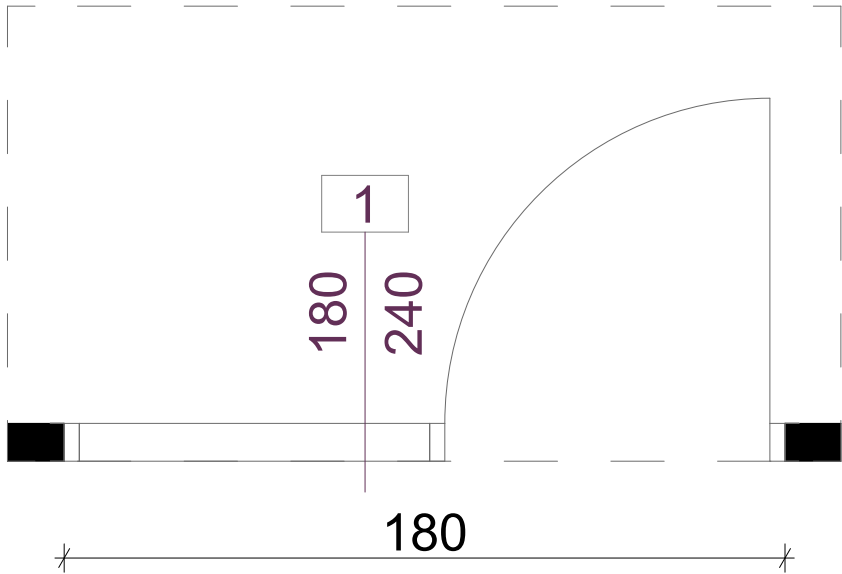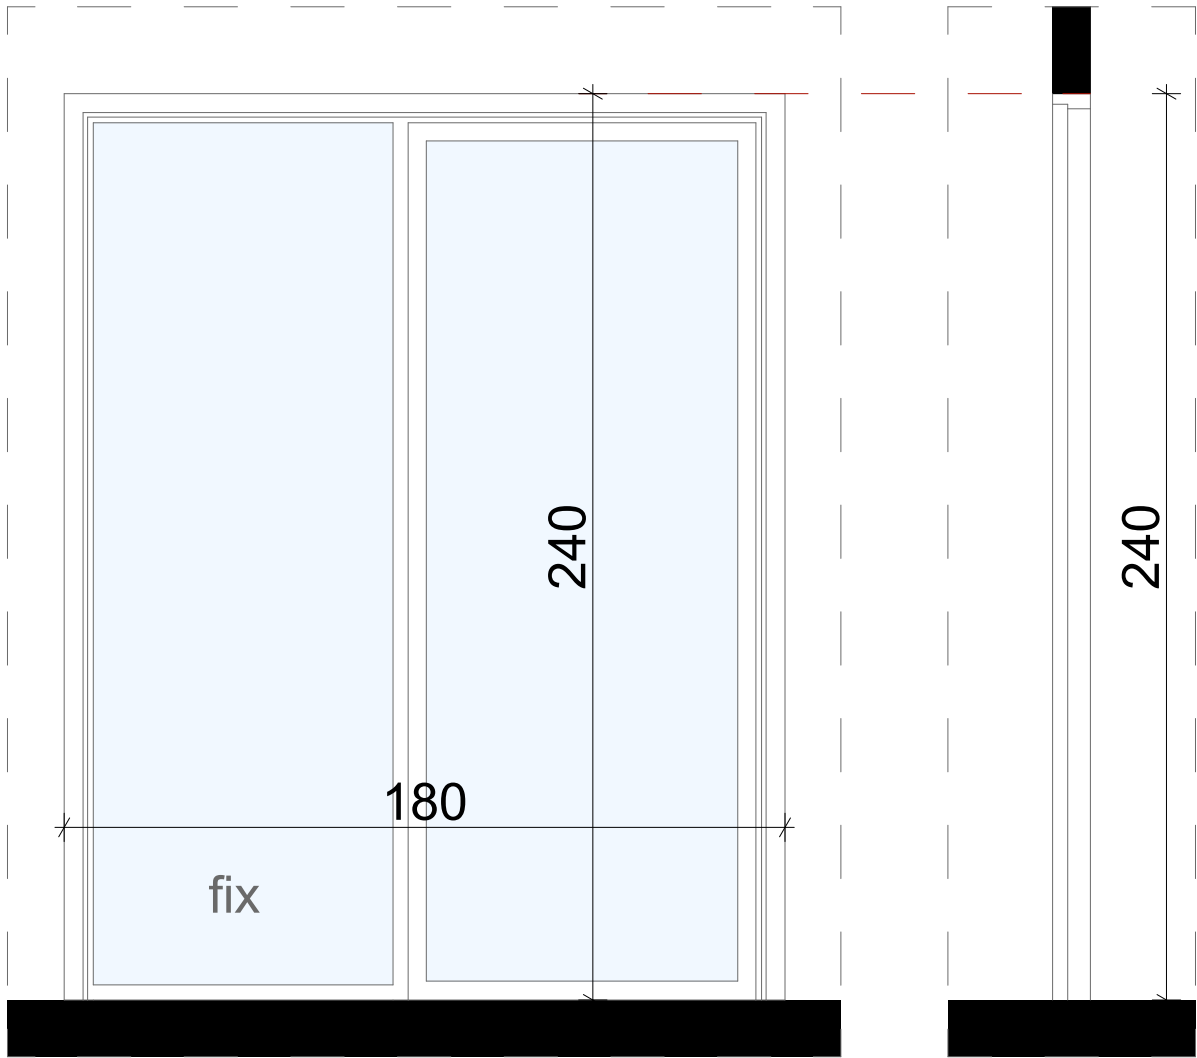


Naziv:	Šema unutrašnjih otvora
Konstrukcija:	Aluminijumski profili
Boja / završna obrada:	Plastifikacija u RAL-u 7016
Ispuna:	Pjeskareno pamplex staklo (4.4.1. mm)
Mjere /cm/:	180x240cm

Oznaka pozicije:	1	
	lijevo	desno
Smjer otvaranja:	/	1
Ukupno:	1 kom	

- Opis:**
- Unutrašnja jednokrilna vrata sa fiksom dim. 180 x 240cm.
 - Vrata su od ekstrudiranih AL profila bez termoprekida , sa ispunom stakla pjeskareno pamplex sigurnosno(4.4.1 mm).
 - Ram vrata je sa štelujućim pervajzom koji se prilagođava debljini zida.
 - Boja aluminijumske bravarije je RAL 7016.
 - Vrata snabdjeti šarkama i kvakom u metalik sivoj boji, kao i dihtung gumom na vezi krila sa štokom.
 - Ugraditi bravu sa uloškom i cilindrom i tri ključa.
 - Na vratima postaviti metalnu pločicu sa ugraviranim natpisom "Stomatološka ordinacija". Dimenzije pločice su 30x20cm(dxv)


Šeme su crtane gledano sa spoljašnje strane. Mjere su u centimetrima. Mjere provjeriti na licu mesta.	LIST BR. C.04.01.	NAZIV: Šeme unutrašnjih otvora
	DATUM: Februar, 2023.	PROJEKAT: Stomatološke ambulante u osnovnim i srednjim školama - JU OŠ "Ristan Pavlović", Pljevlja
	RAZMJERA: R=1:20	LOKACIJA: Ulica Vuka Karadžića 23, Pljevlja

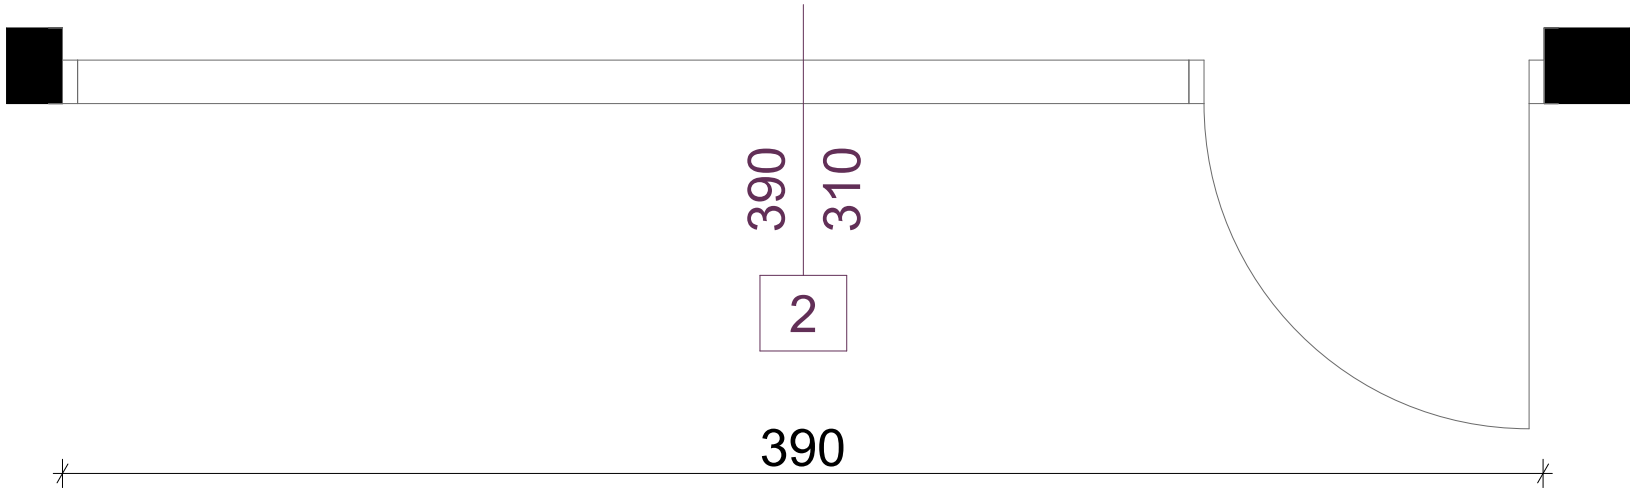

Naziv:	Šema unutrašnjih otvora	Oznaka pozicije:	2	
Konstrukcija:	Aluminijumski profili			
Boja / završna obrada:	Plastifikacija u RAL-u 7016	Smjer otvaranja:	lijevo	desno
Ispuna:	Pjeskareno pamplex staklo (4.4.1. mm)		1	/
Mjere /cm/:	390x310cm	Ukupno:	1 kom	

Opis: - Unutrašnja jednokrlna vrata sa nadsvjetlom i tri fiksa dim. 390 x 310cm. - Vrata su od ekstrudiranih AL profila bez termoprekida , sa ispunom stakla pjeskareno pamplex sigurnosno(4.4.1 mm). - Boja aluminijumske bravarije je RAL 7016. - Vrata snabdjeti šarkama i kvakom u metalik sivoj boji, kao i dihtung gumom na vezi krila sa štokom. - Ugraditi bravu sa uloškom i cilindrom i tri ključa.		
Šeme su crtane gledano sa spoljašnje strane. Mjere su u centimetrima. Mjere provjeriti na licu mesta.	LIST BR. C.04.02.	NAZIV: Šeme unutrašnjih otvora
	DATUM: Februar, 2023.	PROJEKAT: Stomatološke ambulante u osnovnim i srednjim školama - JU OŠ "Ristan Pavlović", Pljevlja
	RAZMJERA: R=1:20	LOKACIJA: Ulica Vuka Karadžića 23, Pljevlja

Naziv:	Šema unutrašnjih otvora	Oznaka pozicije:	3	
Konstrukcija:	Aluminijumski profili	Smjer otvaranja:	lijevo	desno
Boja / završna obrada:	Plastifikacija u RAL-u 7016		2	/
Ispuna:	Aluminijumski panel d=20mm	Ukupno:	2 kom	
Mjere /cm/:	70x210cm			

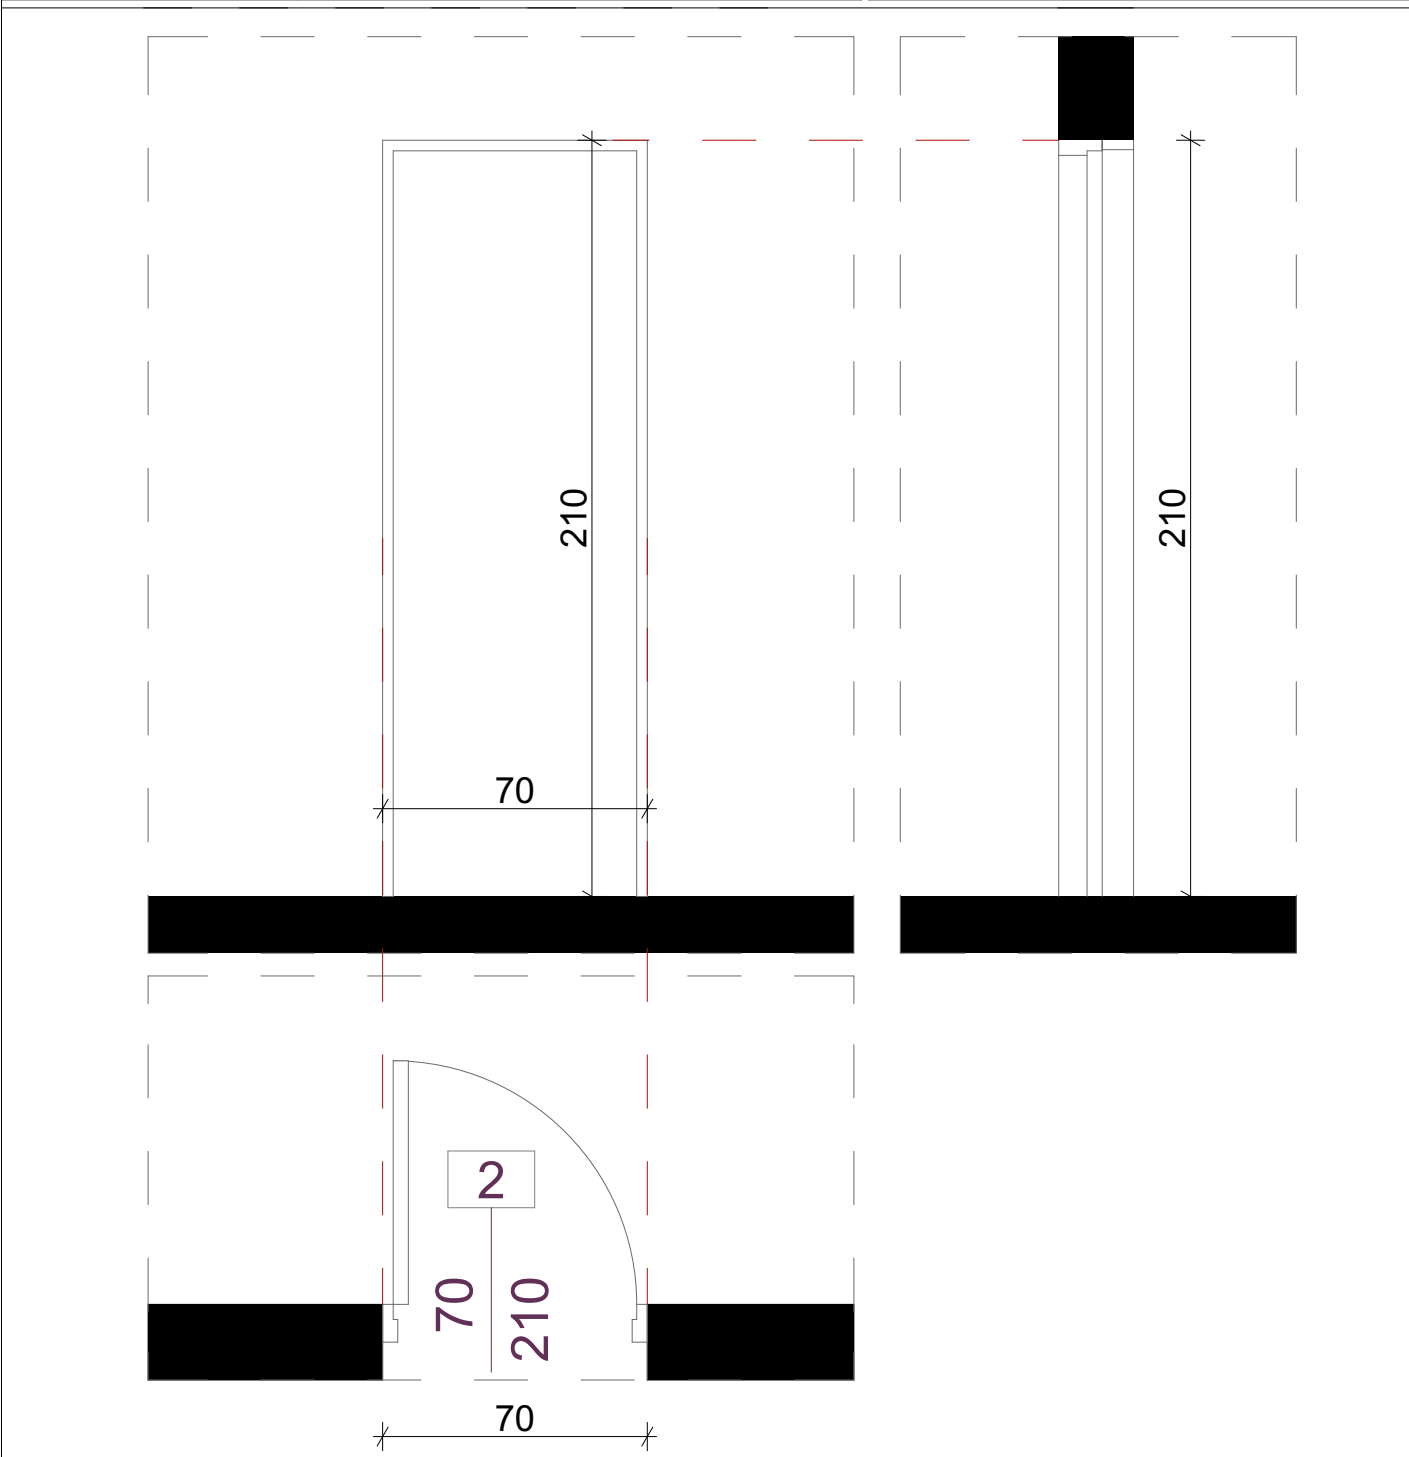


Opis:

- ° Jednokrilna vrata dim. 70x210cm
- ° Vrata su od aluminijumske bravarije bez termoprekida, ispune od aluminijumskog panela d=20mm
- ° Ugao otvaranja vrata je 90°
- ° Boja aluminijumskih profila i ispune je RAL 7016 mat.
- ° Vrata snabdjeti svim potrebnim okovom, bravom sa tri ključa

Šeme su crtane gledano sa spoljašnje strane. Mjere su u centimetrima. Mjere provjeriti na licu mesta.	LIST BR. C.04.03.	NAZIV: Šeme unutrašnjih otvora
	DATUM: Februar, 2023.	PROJEKAT: Stomatološke ambulante u osnovnim i srednjim školama - JU OŠ "Ristan Pavlović", Pljevlja
	RAZMJERA: R=1:20	LOKACIJA: Ulica Vuka Karadžića 23, Pljevlja

PROJEKTANT : "URBI.PRO" d.o.o., Podgorica	OBJEKAT : Stomatološke ambulante u osnovnim i srednjim školama - JU OŠ "Ristan Pavlović", Pljevlja	INVESTITOR : Ministarstvo prosvjete Crne Gore
	PRILOG: Projekat namještaja i opremanja	

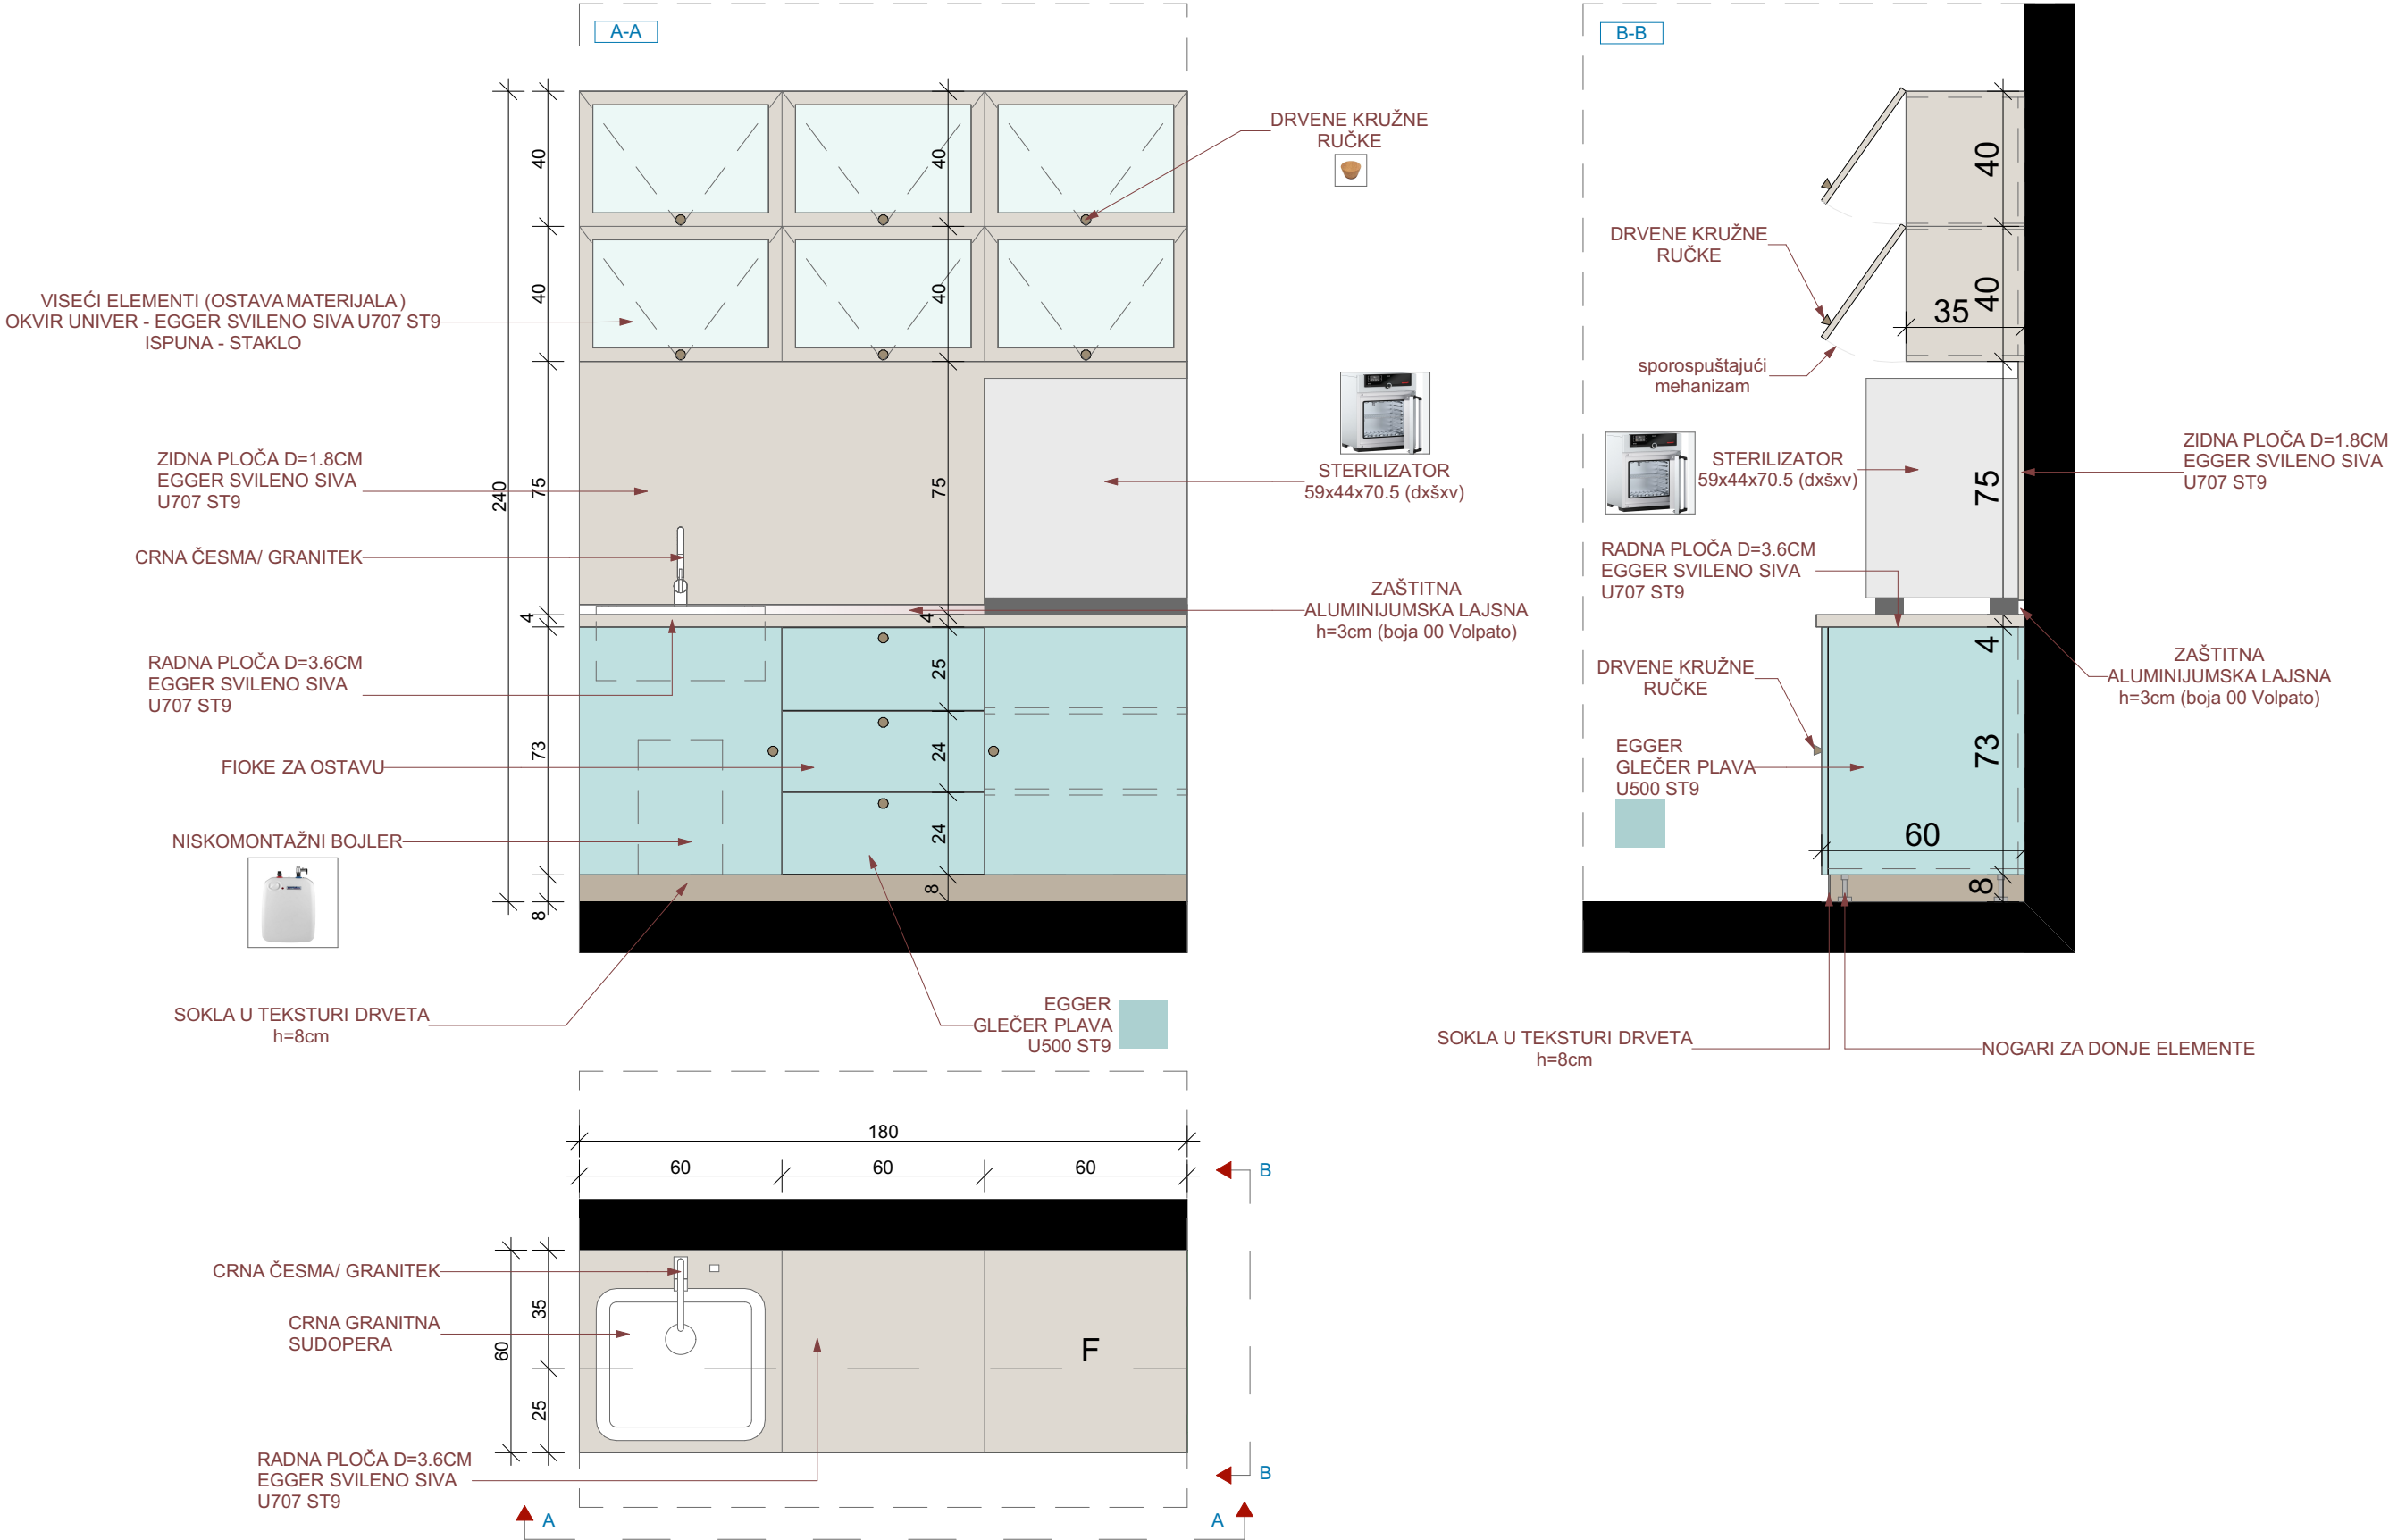

Šema radnih elemenata - Š1

Opis: Nabavka materijala, izrada i montaža radnih elemenata stomatološke ordinacije dim. 180x60x(85+80) - (ŠxDxV) . Vizuelno se sastoje od dva dijela.

- Donji dio sačinjavaju sudopera (crna granitna) sa česmom (crna - granitek) - ispod koje je smješten niskomontažni boiler, zatim fioke koje služe kao ostava za dio materijala . Frontovi i bočni djelovi elemenata su od univera d=18mm u Glečer plavoj boji (EGGER GLEČER U500 ST9). Korpusi su izradjeni od univera u polarno-bijeloj boji (Egger W1300 ST9). Otvaraju se uz pomoć drvenih ručki. Radna ploča je debljine d=3.6cm u EGGER svileni sivoj boji U707 ST9. Iznad radne ploče je zaštitna aluminijumska lajsna h=3cm (boja 00 Volpato). Uz pod, elementi su zatvoreni soklom u teksturi drveta visine h=8cm.
- Između donjih i gornjih elemenata nalazi se zidna ploča od univera d=1.8cm u EGGER svileni sivoj boji U707 ST9. Na radnoj ploči je smješten sterilizator.
- Gornji dio čine elementi za skladištenje materijala, a ispunu krila je **staklo**. Debljina okvira oko stakla je 4 cm. Elementi gornje zone uokvireni su univerom 18mm u svileni-sivoy boji (Egger U707 ST9) i imaju otvaranje ka gore, kao na grafičkom prikazu. Sve šarke su sa usporivačima. Korpus je izradjen od univera 18mm (Egger Kendal hrast natur H3170 ST12). Otvaraju se uz pomoć drvenih ručki.

OZNAKA POZICIJE:


Š1

KOMADA: 1

Napomena: Prije izrade pozicije, sve mjere obavezno kontrolisati na licu mjesta. Izvođač je u obavezi da prije izrade pozicija uradi sve radioničke detalje i iste dostavi glavnom projektantu na uvid i saglasnost. Svi materijali i boje po izboru i odobrenju projektanta.

LIST BR:
C-05.01.

PROJEKTANT:	OBJEKAT:	INVESTITOR :
"URBI PRO"d.o.o., Podgorica	Stomatološke ambulante u osnovnim i srednjim školama - JU OŠ "Ristan Pavlović", Pljevlja	Ministarstvo prosvjete Crne Gore
	PRILOG:	
	Projekat namještaja i opremanja	

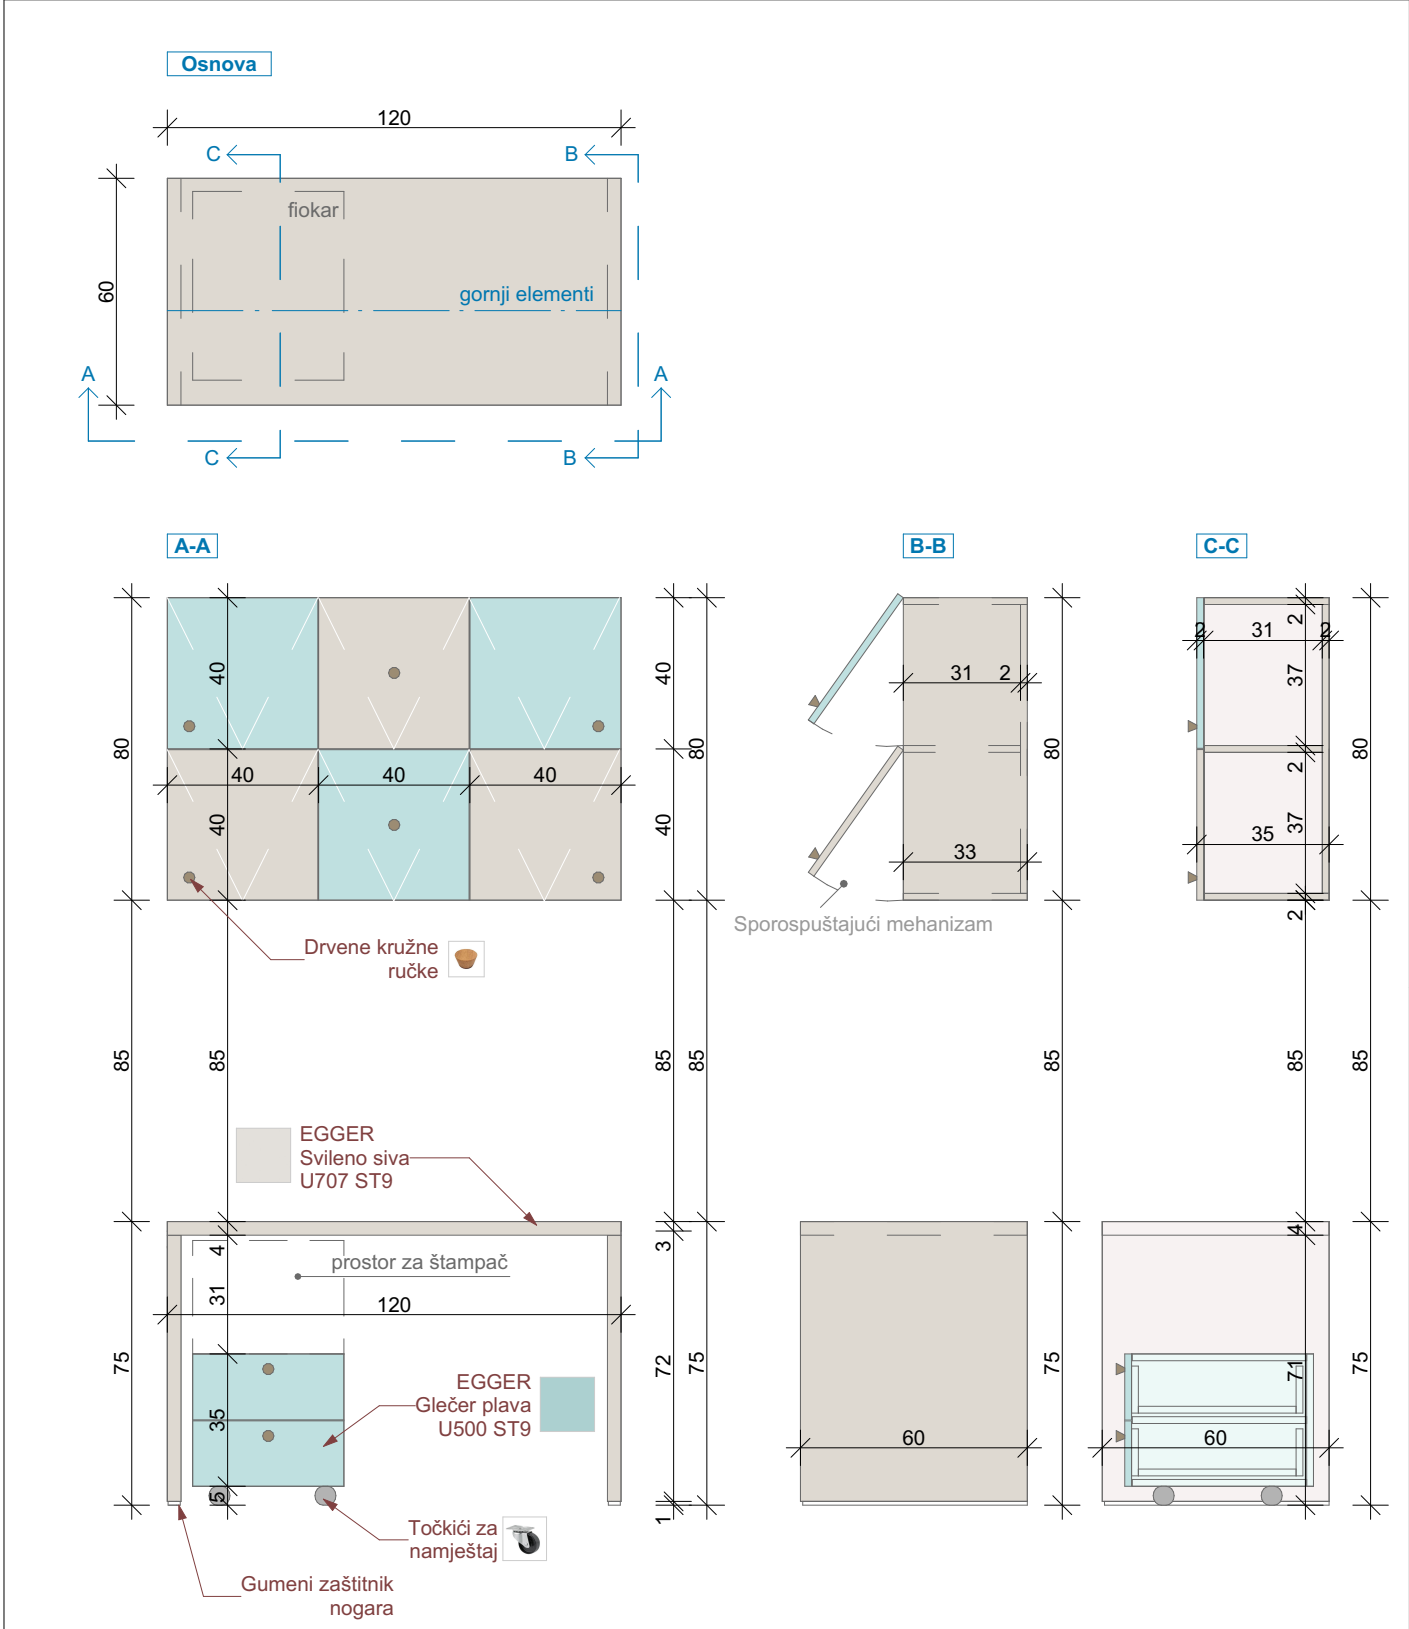


OZNAKA POZICIJE: 05	Radni sto sa pokretnim fiokarom i arhivom	KOMADA: 1
-------------------------------	--	-----------

Opis: Nabavka materijala, izrada i montaža radnog stola sa pokretnim fiokarom kao i gornjih elemenata - arhive. Sto je sastavljen od nogara (dupli univer 36mm) materijalizacije Egger U707 ST9, sa gumenom zaštitom na dnu. Radna ploča (36mm) je od identičnog materijala. Sve bočne strane su kantovane u istom materijalizaciji. Pokretni fiokar sadrži dvije fioke, koje su zajedno sa bočnim stranama i gornjom pločom sastavljenije od univera 18mm Egger Glečer plava (U500 ST9). Korpusi su izradjeni od univera u polarno-bijeloj boji (Egger W1300 ST9). Sve šarke su sa usporivačima. Fioke se otvaraju uz pomoć kružnih drvenih ručki. Gornji elementi, koji služe za arhivu, izradjeni su od dva tipa univera 18mm, svileni-sivoj boji (Egger U707 ST9), i Glečer plavoj (U500 ST9), postavljeni naizmjenično kao na grafičkom prikazu. Krila se otvaraju prema gore, uz pomoć kružnih drvenih ručki (postavka ručki: donji lijevi ugao za prva dva krila, zatim po sredini, i za desna dva krila ručke su u donjem desnom uglu). Sve šarke su sa usporivačima. Bočne strane su od univera 18mm(Egger U707 ST9).


Napomena: Prije izrade pozicije, sve mjere obavezno kontrolisati na licu mjesta. Izvođač je u obavezi da prije izrade pozicija uradi sve radioničke detalje i iste dostavi glavnom projektantu na uvid i saglasnost. Sve materijale i boje po izboru i odobrenju projektanta	LIST BR: C-05.03.
--	----------------------

PROJEKTANT:	OBJEKAT: Stomatološke ambulante u osnovnim i srednjim školama - JU OŠ "Ristan Pavlović", Pljevlja	INVESTITOR :
"URBI PRO"d.o.o., Podgorica	PRILOG: Projekat namještaja i opremanja	Ministarstvo prosvjete Crne Gore

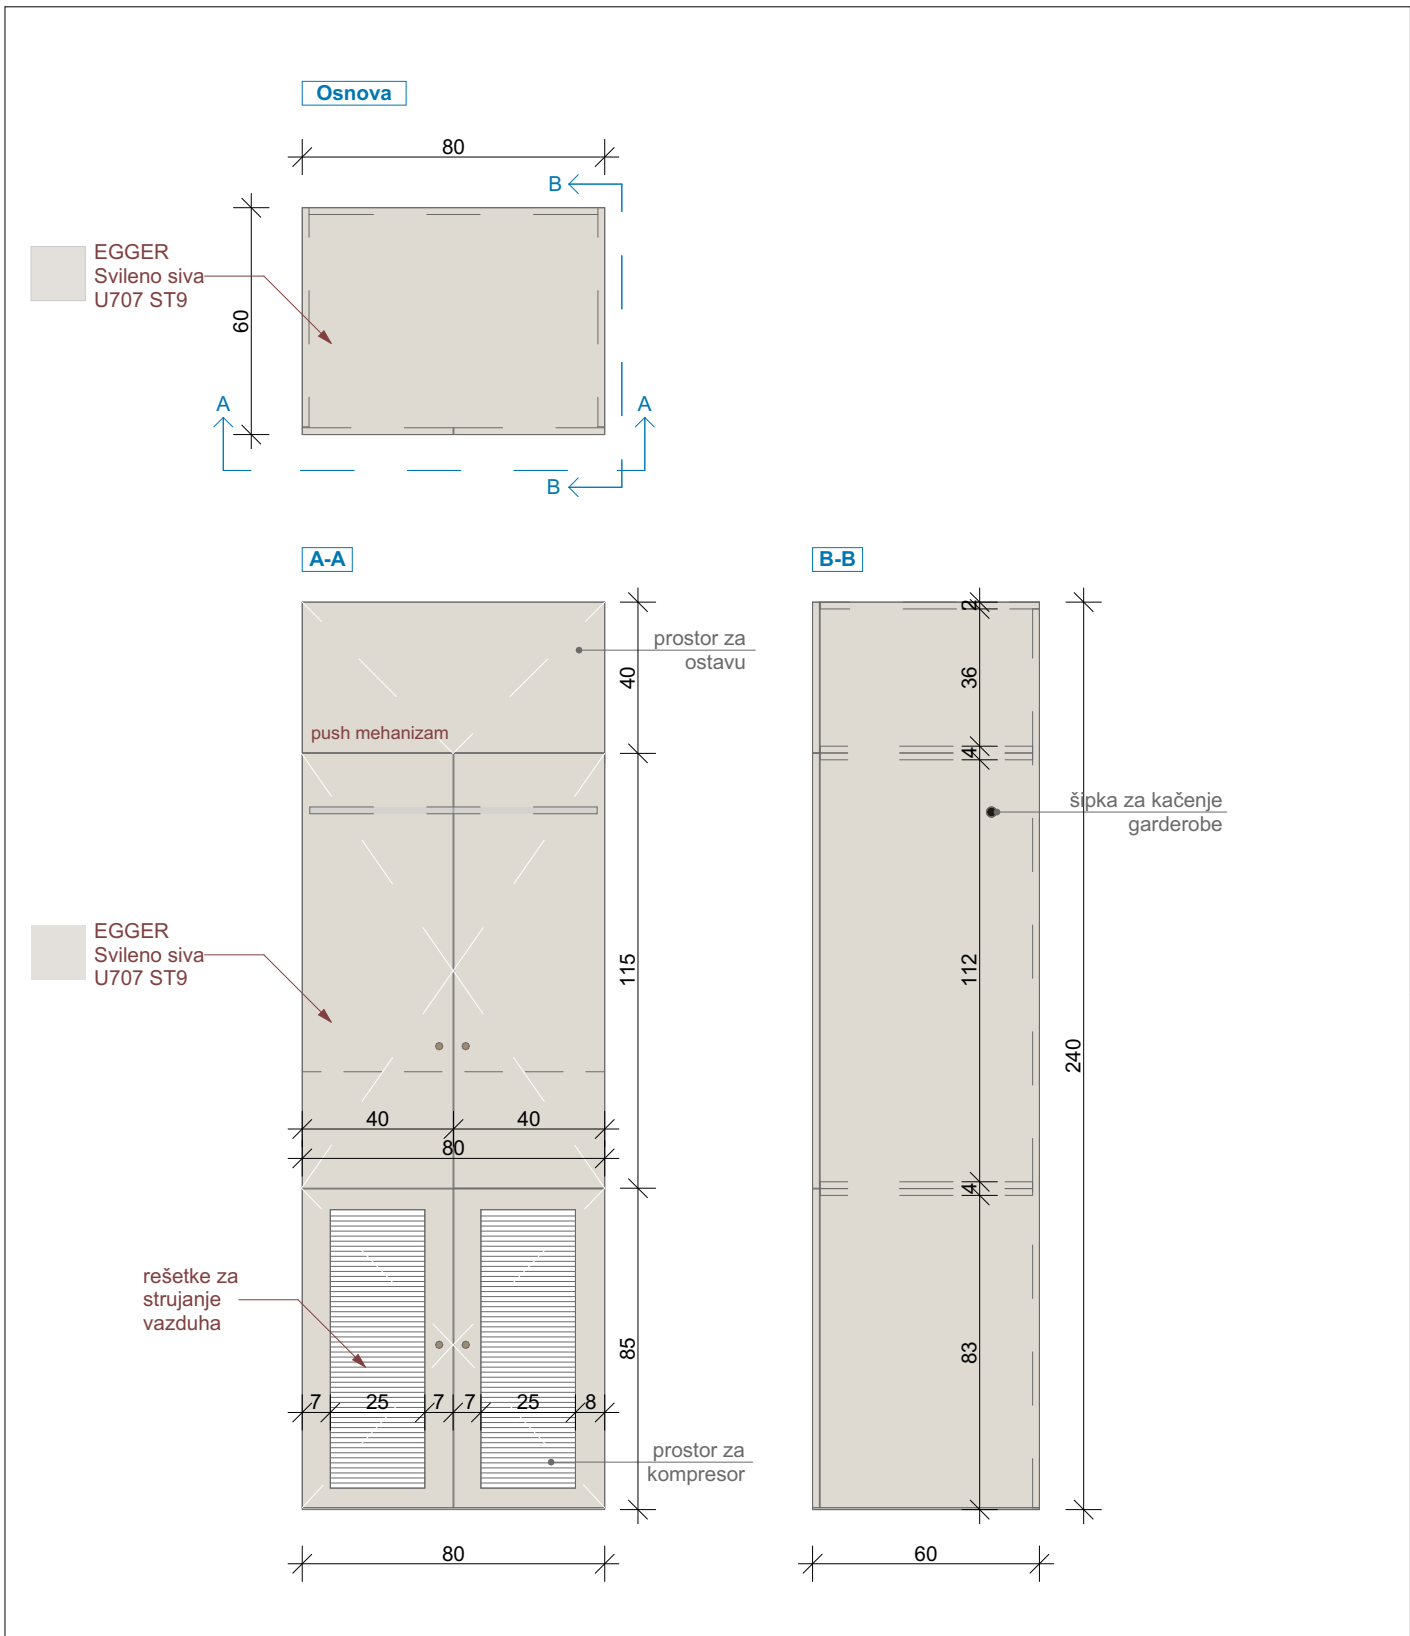


OZNAKA POZICIJE: O6	Kompresor i garderober	KOMADA: 1
Opis: Nabavka materijala, izrada i montaža garderobera i plakara za kompresor. Vizuelno se sastoji od tri dijela. Donji dio (za kompresor) sačinjavaju dva krila sa rešetkama radi strujanja vazduha, sa okvirima od univera 18mm u svileni-sivoj boji (Egger U707 ST9). Debljina okvira je 7cm. Srednji dio sačinjavaju dva krila od identičnog univera 18mm (Egger U707 ST9), na kojima su postavljene dvije kružne ručke u teksturi drveta. U unutrašnjosti sadrži šipku za kačenje garderobe zaposlenih. Gornje krilo, takođe izradjeno od univera 18mm u svileni-sivoj boji (Egger U707 ST9), ima otvaranje ka gore, kao na grafičkom prikazu. Sve šarke su sa usporivačima. Bočne strane su takođe od identičnog materijala. (Egger U707 ST9). Gornji dio služi za ostavu ostalih stvari, arhive ili sl.		
Napomena: Prije izrade pozicije, sve mjere obavezno kontrolisati na licu mjesta. Izvođač je u obavezi da prije izrade pozicija uradi sve radioničke detalje i iste dostavi glavnom projektantu na uvid i saglasnost. Sve materijale i boje po izboru i odobrenju projektanta		LIST BR: C-05.04.

PROJEKTANT:	OBJEKAT: Stomatološke ambulante u osnovnim i srednjim školama - JU OŠ "Ristan Pavlović", Pljevlja	INVESTITOR :
"URBI PRO"d.o.o., Podgorica	PRILOG: Projekat namještaja i opremanja	Ministarstvo prosvjete Crne Gore

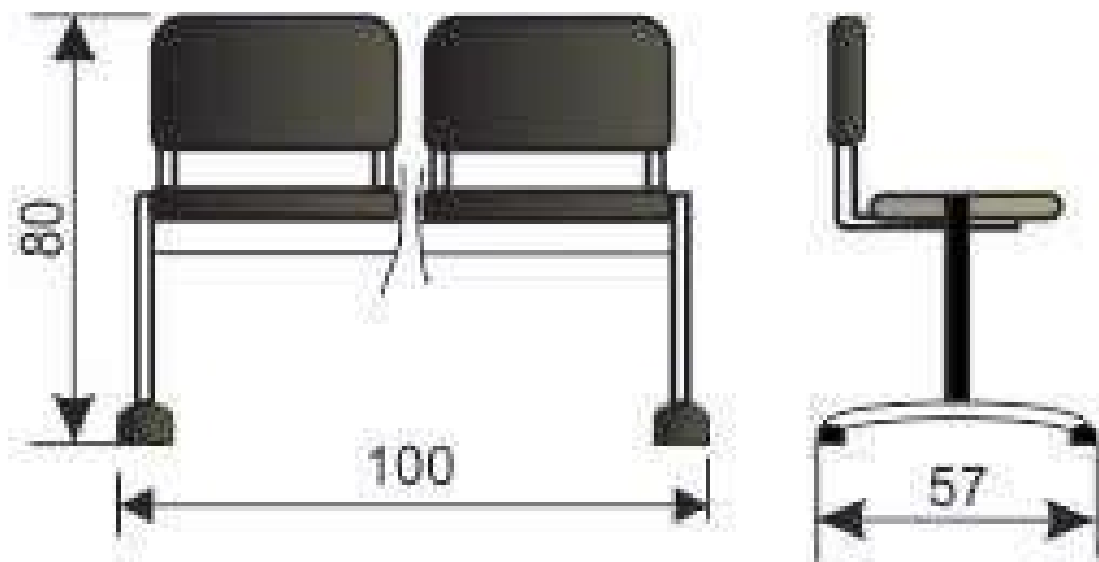

OZNAKA POZICIJE: 07	Stolice za čekaonicu	KOMADA: 2
Opis: Čekaonica sa dva sjedišta povezana metalnom konstrukcijom u crnoj boji. Sjedište i naslon su od drveta, a konstrukcija je sa ravnim nogama i plastičnim stopicama Opterećenje je 120 kg po sjedištu. Dimenzije (DxŠxV) : 100 x 57 x 80 cm		
Napomena: Prije izrade pozicije, sve mjere obavezno kontrolisati na licu mjesta. Izvođač je u obavezi da prije izrade pozicija uradi sve radioničke detalje i iste dostavi glavnom projektantu na uvid i saglasnost. Sve materijale i boje po izboru i odobrenju projektanta		LIST BR: C-05.05.

PROJEKTANT:	OBJEKAT: Stomatološke ambulante u osnovnim i srednjim školama - JU OŠ "Ristan Pavlović", Pljevlja	INVESTITOR :
"URBI PRO"d.o.o., Podgorica	PRILOG: Projekat namještaja i opremanja	Ministarstvo prosvjete Crne Gore

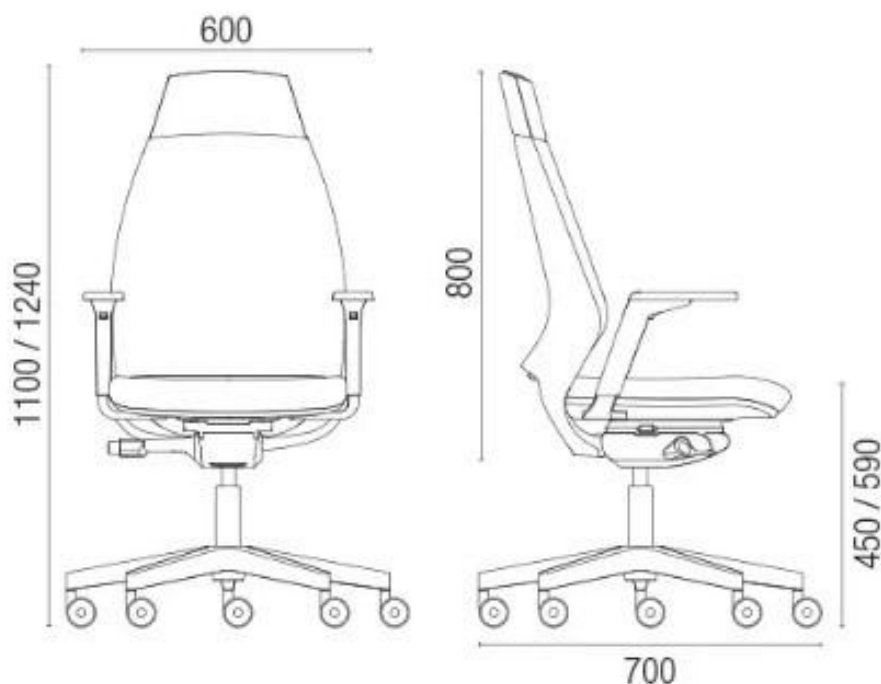

OZNAKA POZICIJE: O8	Radna stolica	KOMADA: 1
-------------------------------	----------------------	-----------

Opis: Nabavka i montaža radne stolice koja sadrži sledeće: naslon za leđa tapaciran , lumbalna podrška podesiva po visini, sinhro mehanizam sa 5 pozicija zaključavanja, pvc piramidalna zvezda 680mm, pvc točki fi.50mm, bez rukonaslona, crna plastika.
Tapacir je štof sa karakteristikama: 100% poliester, 510g/m, otpornosti na habanje 75 000 ciklusa, sertifikovan na nezapaljivost, u bež boji.

Napomena: Prije izrade pozicije, sve mjere obavezno kontrolisati na licu mesta. Izvođač je u obavezi da prije izrade pozicija uradi sve radioničke detalje i iste dostavi glavnom projektantu na uvid i saglasnost. Sve materijale i boje po izboru i odobrenju projektanta

LIST BR:
C-05.06.

PROJEKTANT:	OBJEKAT: Stomatološke ambulante u osnovnim i srednjim školama - JU OŠ "Ristan Pavlović", Pljevlja	INVESTITOR :
"URBI PRO"d.o.o., Podgorica	PRILOG: Projekat namještaja i opremanja	Ministarstvo prosvjete Crne Gore



OZNAKA POZICIJE: 09	Računar	KOMADA: 1
Opis: Procesor : Intel® Core ™ i7 do 10. generacije Operativni sistem Windows 10 Pro Memorija :do 32 GB Dodatno: 16 GB Intel® Optane ™ memorije Skladištenje: HDD do 1 TB Dodatno: do 512 GB M.2 PCIe SSD Grafika - Intel UHD grafika Pametna USB zaštita Audio: Integrirani zvučnici 2 x 3W Dimenzije Sa postoljem: 420 mm x 490,5 mm x 214 mm Bez postolja: 539 mm x 192 mm x 608 mm Težina : Sa postoljem 6 kg; Bez postolja 9,3 kg		
		LIST BR: C-05.07.

PROJEKTANT:	OBJEKAT: Stomatološke ambulante u osnovnim i srednjim školama - JU OŠ "Ristan Pavlović", Pljevlja	INVESTITOR :
"URBI PRO"d.o.o., Podgorica	PRILOG: Projekat namještaja i opremanja	Ministarstvo prosvjete Crne Gore




OZNAKA POZICIJE: 10	Korpa za otpatke	KOMADA: 1
-------------------------------	------------------	-----------

Opis: PVC korpa za otpatke dimenzija: 44,5x29x60,5cm. Zapremina 60L. Otvaranje pomoću papučice "CHIC" L 50.

Napomena: Prije izrade pozicije, sve mjere obavezno kontrolisati na licu mjesta. Izvođač je u obavezi da prije izrade pozicija uradi sve radioničke detalje i iste dostavi glavnom projektantu na uvid i saglasnost. Sve materijale i boje po izboru i odobrenju projektanta

LIST BR:
C-05.08.

PROJEKTANT:	OBJEKAT: Stomatološke ambulante u osnovnim i srednjim školama - JU OŠ "Ristan Pavlović", Pljevlja	INVESTITOR :
"URBI PRO"d.o.o., Podgorica	PRILOG: Projekat namještaja i opremanja	Ministarstvo prosvjete Crne Gore

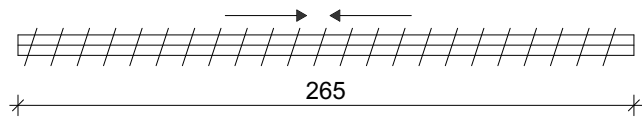

OZNAKA POZICIJE: 11	Vertikalni venecijaneri na otvorima	KOMADA: 1
Opis: Izrada i montaža vertikalnih bijelih venecijanera dimenzija 265 x 90cm (d x v). Prije izrade pozicije, sve mjere obavezno kontrolisati na licu mjesta. Izvođač je u obavezi da prije izrade pozicija uradi sve radioničke detalje i iste dostavi na uvid i saglasnost. 70% PVC, 30%poliester. Težina tkanine: 420gr/m2; UV otpornost: približno 97%; posjedovanje sertifikata za otpornost na bakterije, postojanost boje, lomljenje, cijepanje i za vatrootpornost; obračun i cijena je po m²		
Napomena: Prije izrade pozicije, sve mjere obavezno kontrolisati na licu mjesta. Izvođač je u obavezi da prije izrade pozicija uradi sve radioničke detalje i iste dostavi glavnom projektantu na uvid i saglasnost. Sve materijale i boje po izboru i odobrenju projektanta		LIST BR: C-05.09.

PROJEKTANT:	OBJEKAT:	INVESTITOR :
"URBI PRO" d.o.o., Podgorica	Stomatološke ambulante u osnovnim i srednjim školama - JU OŠ "Ristan Pavlović" Pljevlja	Ministarstvo prosvjete Crne Gore
	PRILOG:	
	3D Prikazi	

